


BYT

1.01  
2+kk

PODLAŽÍ

1NP

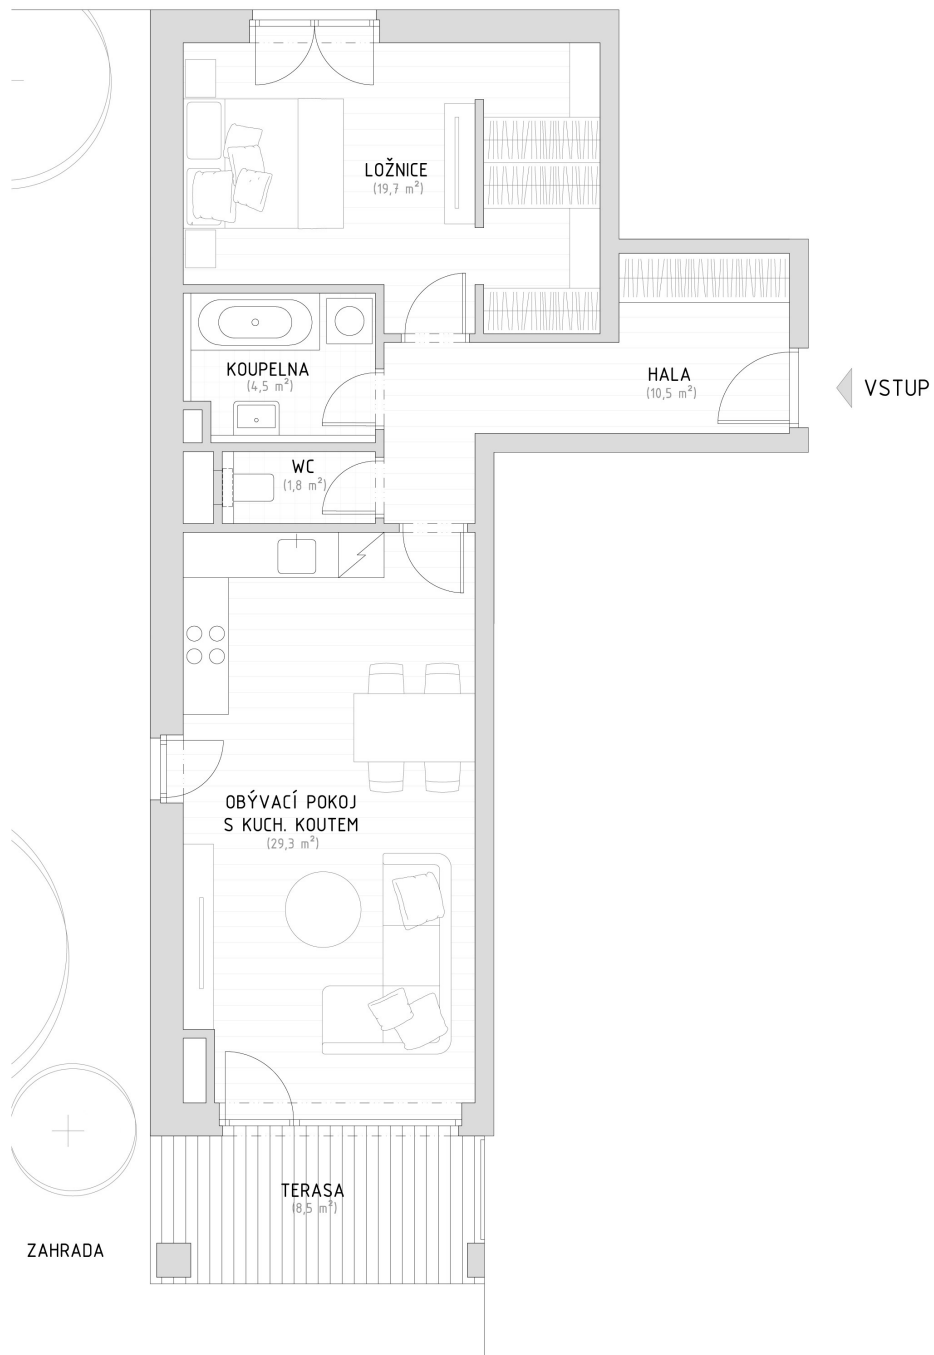

## LEGENDA MÍSTNOSTÍ


|                              |                     |
|------------------------------|---------------------|
| OBÝVACÍ POKOJ + KUCHYNĚ..... | 29,3 m <sup>2</sup> |
| KOUPELNA.....                | 4,5 m <sup>2</sup>  |
| WC.....                      | 1,8 m <sup>2</sup>  |
| HALA.....                    | 10,5 m <sup>2</sup> |
| LOŽNICE.....                 | 19,7 m <sup>2</sup> |

ČISTÁ PODLAHOVÁ PLOCHA.....65,8 m<sup>2</sup>

## VENKOVNÍ PLOCHA

|              |                      |
|--------------|----------------------|
| TERASA.....  | 8,5 m <sup>2</sup>   |
| ZAHRAHA..... | 486,0 m <sup>2</sup> |

**CELKOVÁ PRODEJNÍ PLOCHA BYTU 69,0 m<sup>2</sup>**

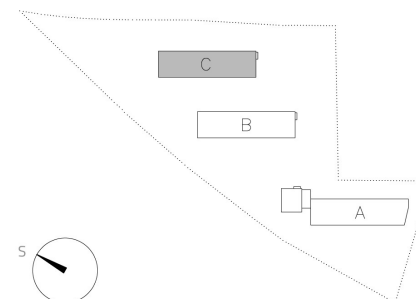

## PŮDORYS / ŘEZ



Datum: 02/2018

Měřítko: 1:50

Formát výkresu: A3

KARTA JEDNOTKY  
DISPOZIČNÍ ŘEŠENÍ

Developer  
REALISM Development s.r.o.  
Strakonická 1199/2d  
150 00 Praha  
www.realism.cz

Architekt projektu  
Machar & Teichman  
Jana Masaryka 48  
120 00 Praha 2  
www.macharteichman.com

Zahradní architekt  
Atelier Flera  
Kotevní 1277/2  
150 00 Praha 5  
www.flera.cz

