


BYT

2.02

2+kk

PODLAŽÍ

2NP

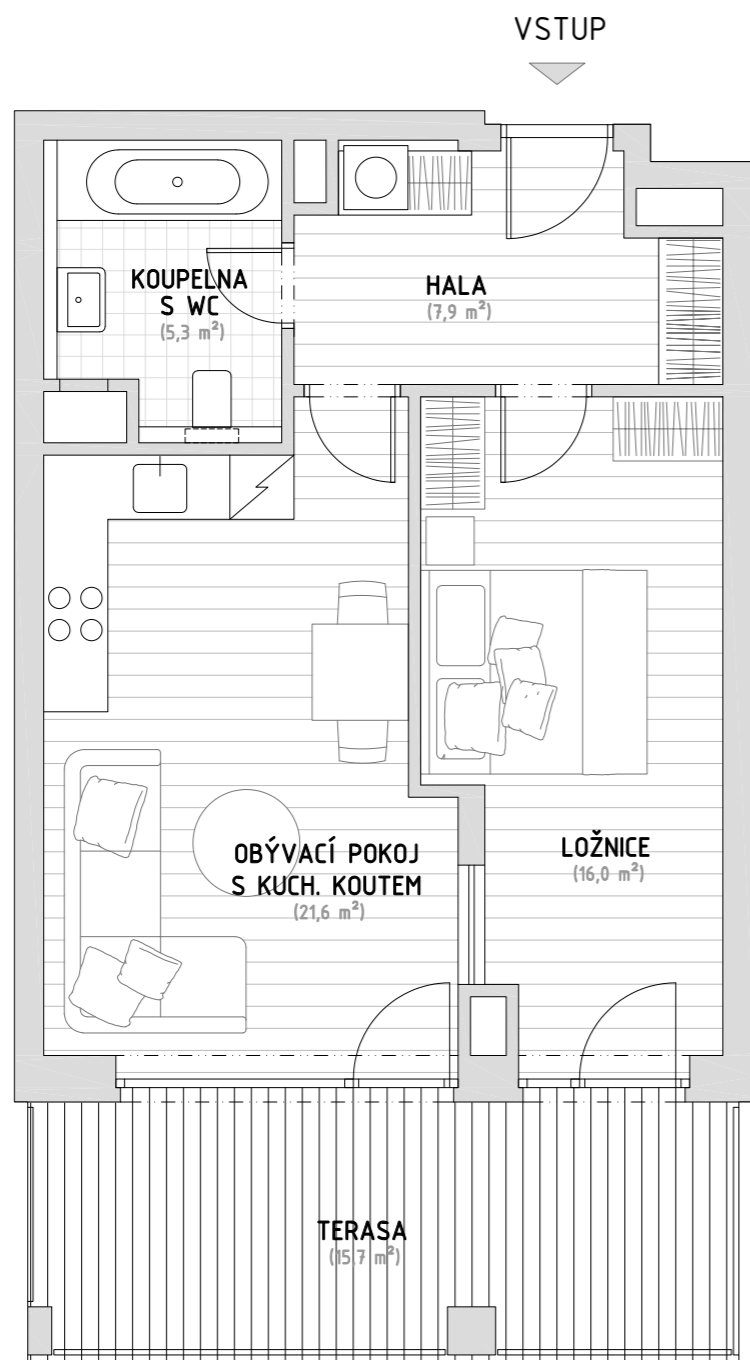


LEGENDA MÍSTNOSTÍ

| | |
|------------------------------|---------------------|
| OBÝVACÍ POKOJ + KUCHYNĚ..... | 21,6 m ² |
| KOUPELNA S WC..... | 5,3 m ² |
| HALA..... | 7,9 m ² |
| LOŽNICE..... | 16,0 m ² |

ČISTÁ PODLAHOVÁ PLOCHA..... 50,8 m²

VENKOVNÍ PLOCHA

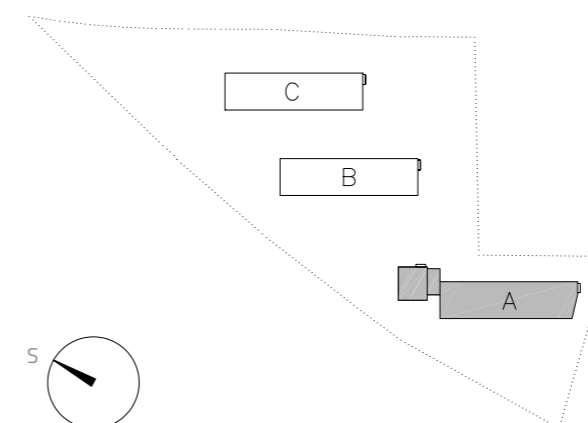TERASA..... 15,7 m²CELKOVÁ PRODEJNÍ PLOCHA BYTU 54,8 m²

PŮDORYS / ŘEZ



Datum: 02/2018

Měřítko: 1:50

Formát výkresu: A3

KARTA JEDNOTKY
DISPOZIČNÍ ŘEŠENÍ

Developer
T.E Development Group s.r.o.
Strakonická 1199/2d
150 00 Praha
www.t-e.cz

Architekt projektu
Machar & Teichman
Jana Masaryka 48
120 00 Praha 2
www.macharteichman.com

Zahradní architekt
Atelier Flera
Kotevní 1277/2
150 00 Praha 5
www.flera.cz