


BYT

3.10

2+kk

PODLAŽÍ

3NP

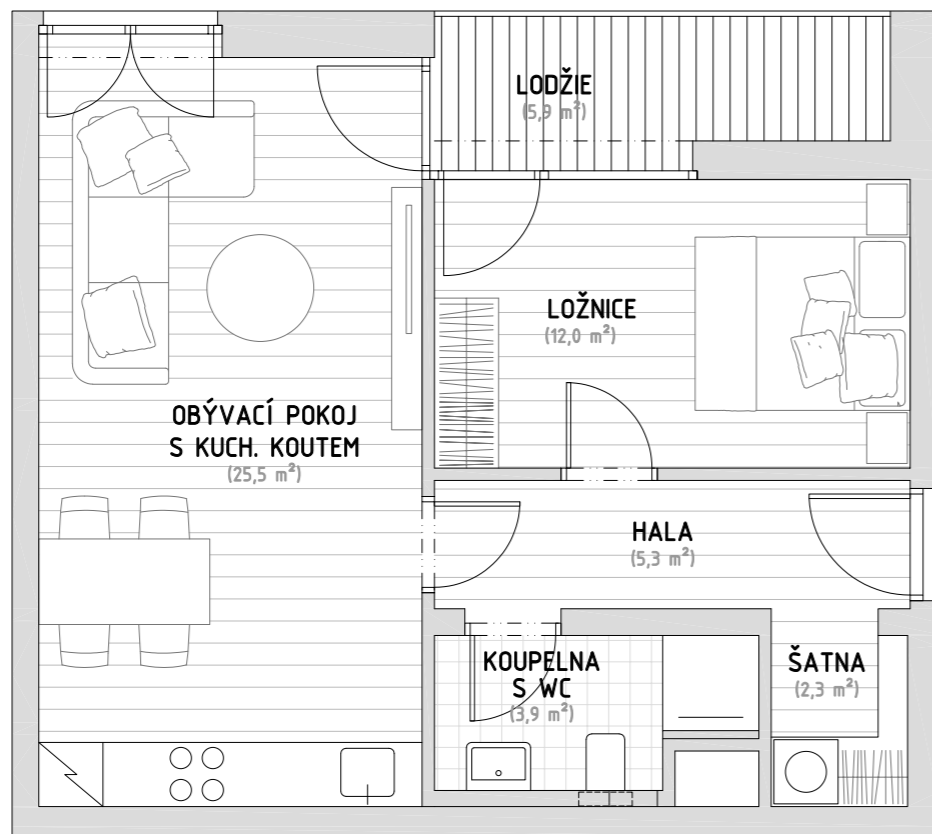


VSTUP

LEGENDA MÍSTNOSTÍ

OBÝVACÍ POKOJ + KUCHYNĚ.....	25,5 m ²
KOUPELNA S WC.....	3,9 m ²
HALA.....	5,3 m ²
ŠATNA.....	2,3 m ²
LOŽNICE.....	12,0 m ²

ČISTÁ PODLAHOVÁ PLOCHA.....49,0 m²

VENKOVNÍ PLOCHA

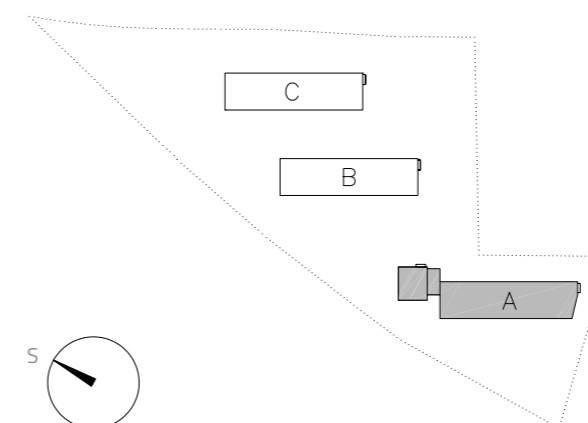LOŽNICE.....5,9 m²CELKOVÁ PRODEJNÍ PLOCHA BYTU 52,2 m²

PŮDORYS / ŘEZ



Datum: 02/2018

Měřítko: 1:50

Formát výkresu: A3

KARTA JEDNOTKY
DISPOZIČNÍ ŘEŠENÍ

Developer
T.E Development Group s.r.o.
Strakonická 1199/2d
150 00 Praha
www.t-e.cz

Architekt projektu
Machar & Teichman
Jana Masaryka 48
120 00 Praha 2
www.macharteichman.com

Zahradní architekt
Atelier Flera
Kotevní 1277/2
150 00 Praha 5
www.flera.cz