


BYT

3.09

3+kk

PODLAŽÍ

3NP

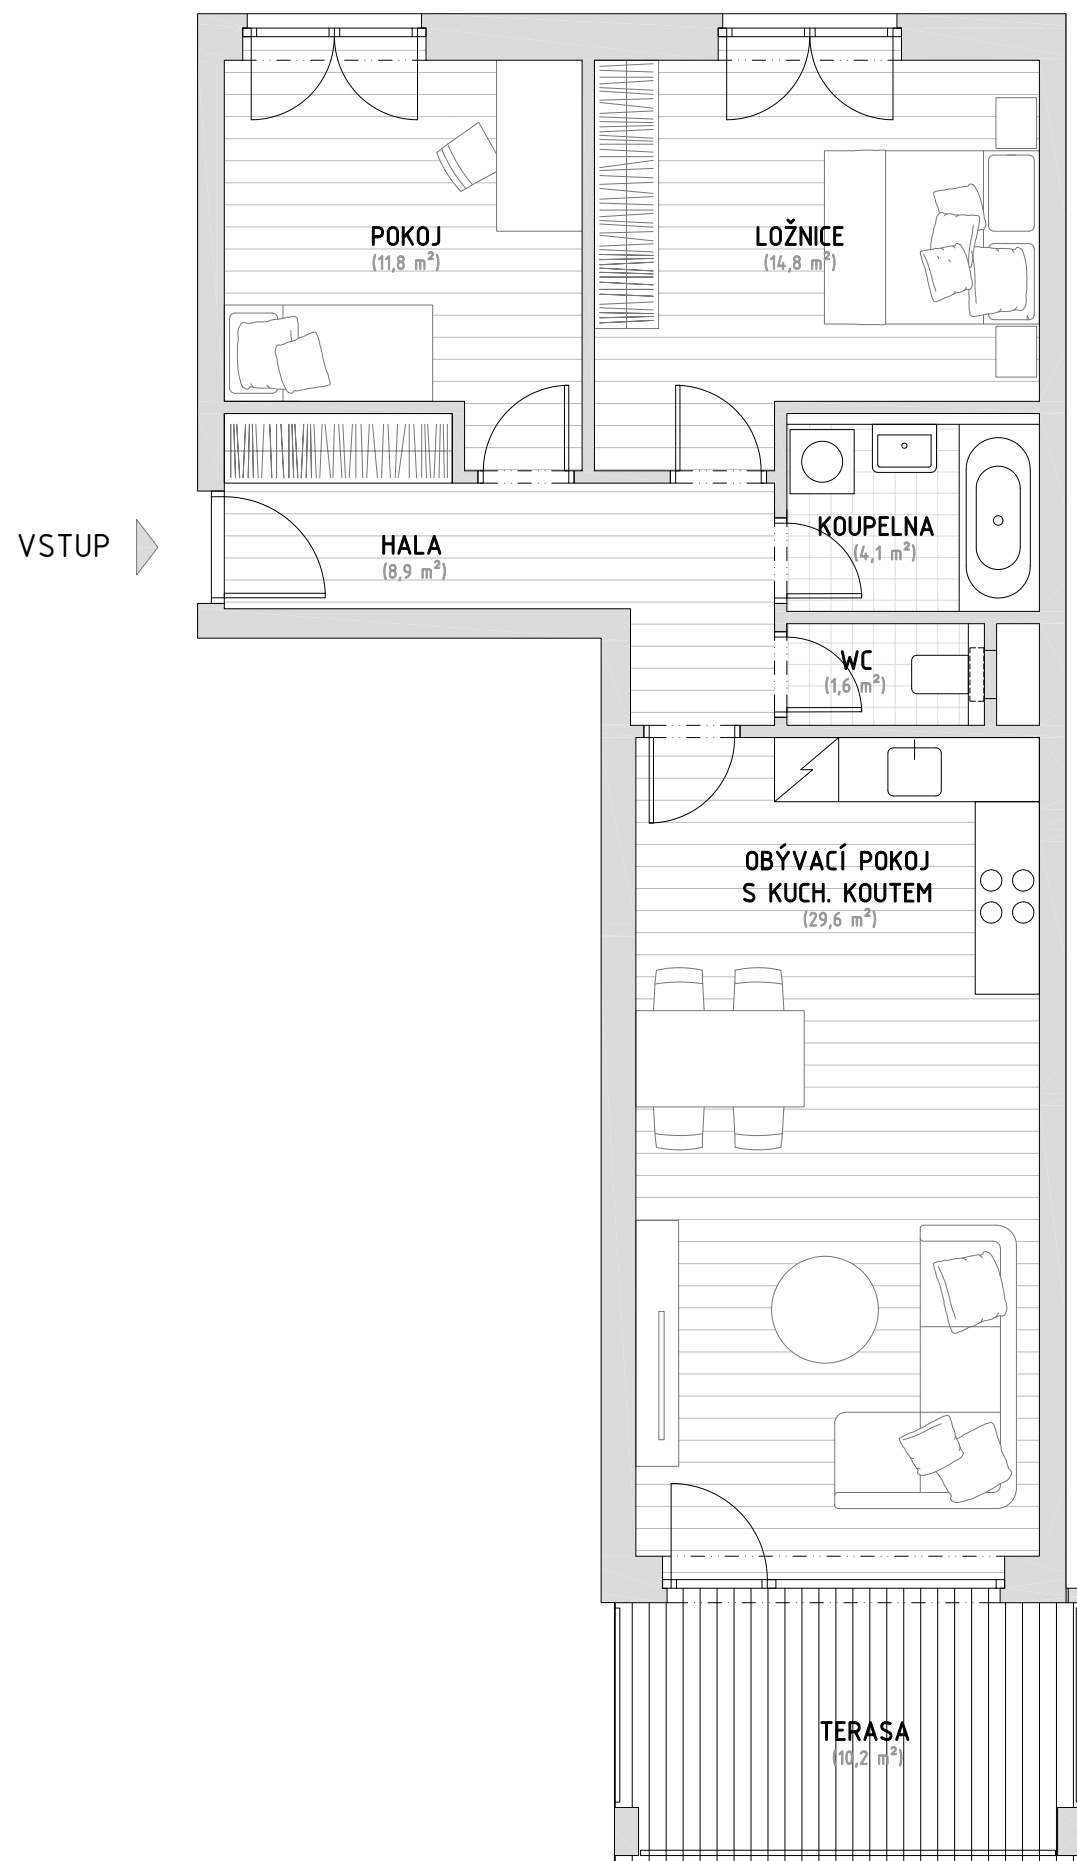


LEGENDA MÍSTNOSTÍ

OBÝVACÍ POKOJ + KUCHYNĚ.....	29,6 m ²
KOUPELNA	4,1 m ²
HALA.....	8,9 m ²
WC.....	1,6 m ²
POKOJ.....	11,8 m ²
LOŽNICE	14,8 m ²

ČISTÁ PODLAHOVÁ PLOCHA..... 70,8 m²

VENKOVNÍ PLOCHA

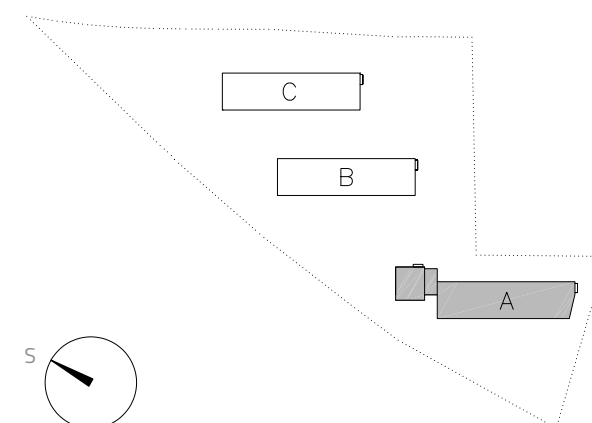TERASA..... 10,2 m²CELKOVÁ PRODEJNÍ PLOCHA BYTU 74,0 m²

PŮDORYS / ŘEZ



Datum: 02/2018

Měřítko: 1:50

Formát výkresu: A3

KARTA JEDNOTKY
DISPOZIČNÍ ŘEŠENÍ

Developer
T.E Development Group s.r.o.
Strakonická 1199/2d
150 00 Praha
www.t-e.cz

Architekt projektu
Machar & Teichman
Jana Masaryka 48
120 00 Praha 2
www.macharteichman.com

Zahradní architekt
Atelier Flera
Kotevní 1277/2
150 00 Praha 5
www.flera.cz