


BYT

4.01

2+kk

PODLAŽÍ

4NP

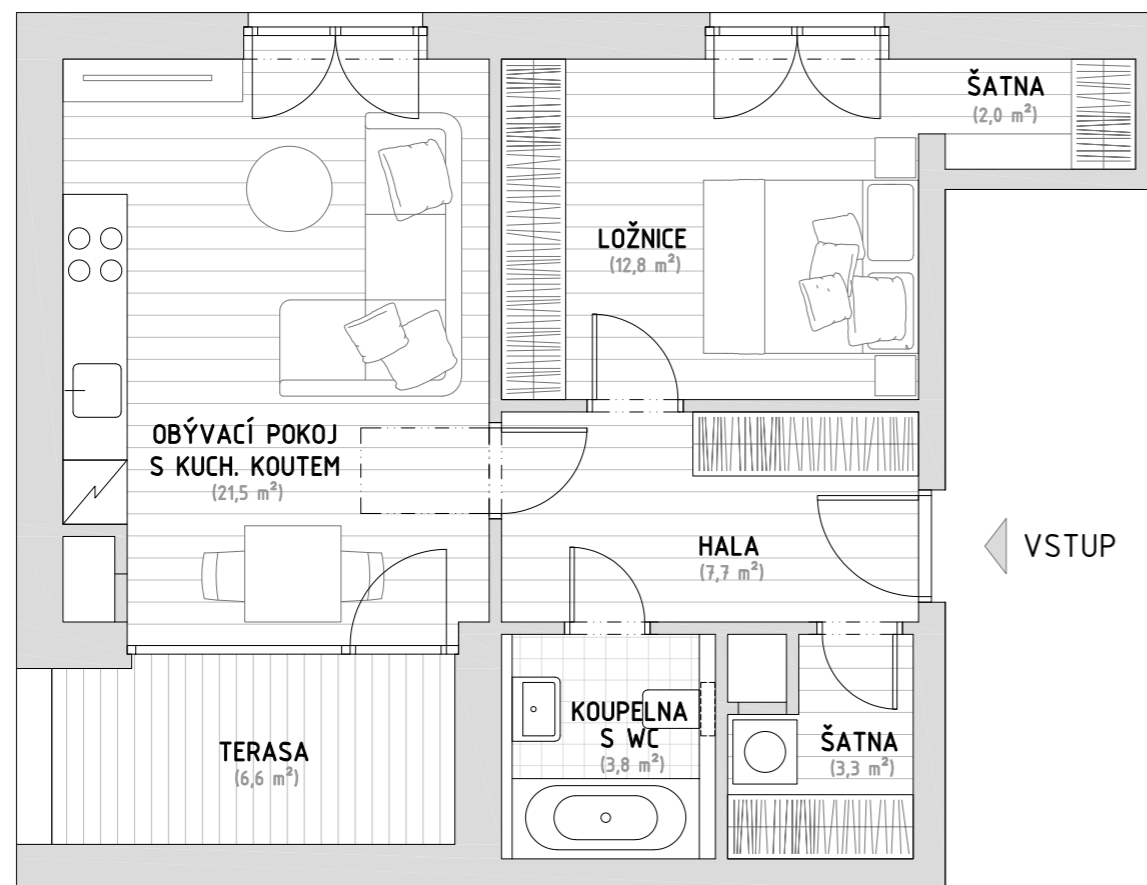


## LEGENDA MÍSTNOSTÍ


OBÝVACÍ POKOJ + KUCHYNĚ.....	21,5 m <sup>2</sup>
KOUPELNA S WC.....	3,8 m <sup>2</sup>
HALA.....	7,7 m <sup>2</sup>
ŠATNA.....	3,3 m <sup>2</sup>
LOŽNICE.....	12,8 m <sup>2</sup>
ŠATNA.....	2,0 m <sup>2</sup>

ČISTÁ PODLAHOVÁ PLOCHA.....51,1 m<sup>2</sup>

## VENKOVNÍ PLOCHA

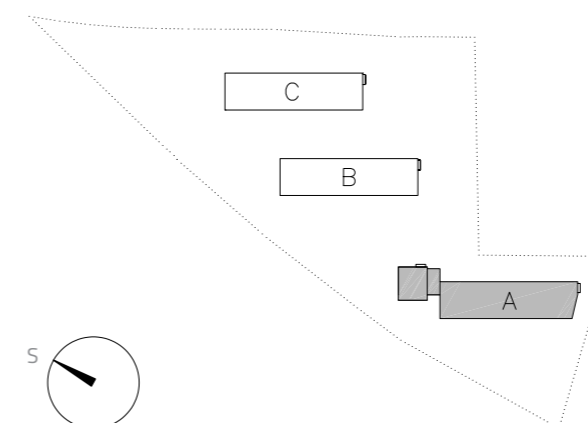TERASA.....6,6 m<sup>2</sup>CELKOVÁ PRODEJNÍ PLOCHA BYTU 54,0 m<sup>2</sup>

## PŮDORYS / ŘEZ

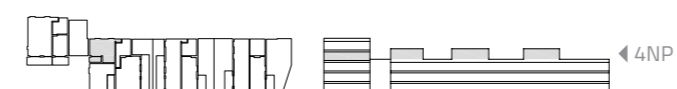

Datum: 02/2018

Měřítko: 1:50

Formát výkresu: A3

KARTA JEDNOTKY  
DISPOZIČNÍ ŘEŠENÍ

Developer  
T.E Development Group s.r.o.  
Strakonická 1199/2d  
150 00 Praha  
www.t-e.cz

Architekt projektu  
Machar & Teichman  
Jana Masaryka 48  
120 00 Praha 2  
www.macharteichman.com

Zahradní architekt  
Atelier Flera  
Kotevní 1277/2  
150 00 Praha 5  
www.flera.cz