


BYT

4.09

1+kk

PODLAŽÍ

4NP

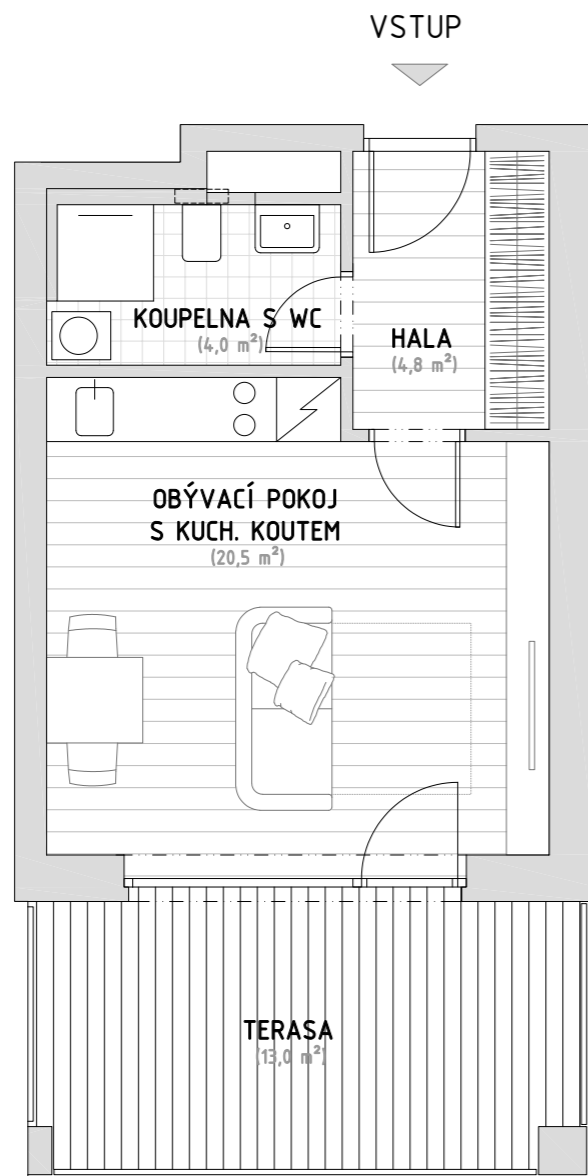

LEGENDA MÍSTNOSTÍ


OBÝVACÍ POKOJ + KUCHYNĚ.....	20,5 m ²
KOUPELNA S WC.....	4,0 m ²
HALA.....	4,8 m ²

ČISTÁ PODLAHOVÁ PLOCHA..... 29,3 m²


VENKOVNÍ PLOCHA

TERASA..... 13,0 m²

CELKOVÁ PRODEJNÍ PLOCHA BYTU 30,9 m²

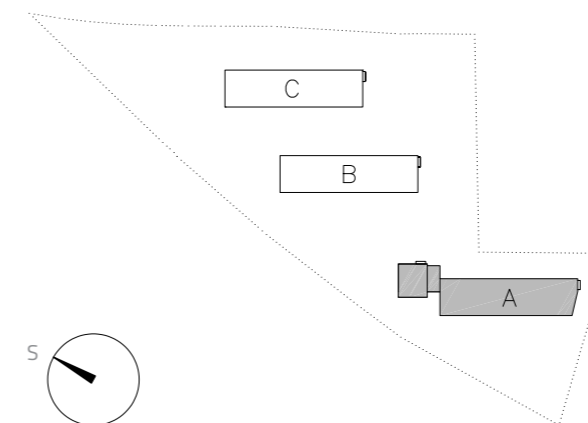

PŮDORYS / ŘEZ

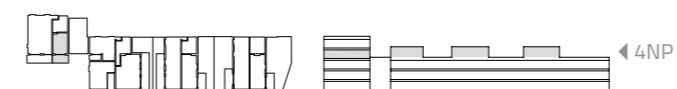

Datum: 02/2018

Měřítko: 1:50

Formát výkresu: A3

KARTA JEDNOTKY
DISPOZIČNÍ ŘEŠENÍ

Developer
T.E Development Group s.r.o.
Strakonická 1199/2d
150 00 Praha
www.t-e.cz

Architekt projektu
Machar & Teichman
Jana Masaryka 48
120 00 Praha 2
www.macharteichman.com

Zahradní architekt
Atelier Flera
Kotevní 1277/2
150 00 Praha 5
www.flera.cz