


BYT

1.01  
2+kk

PODLAŽÍ

1NP

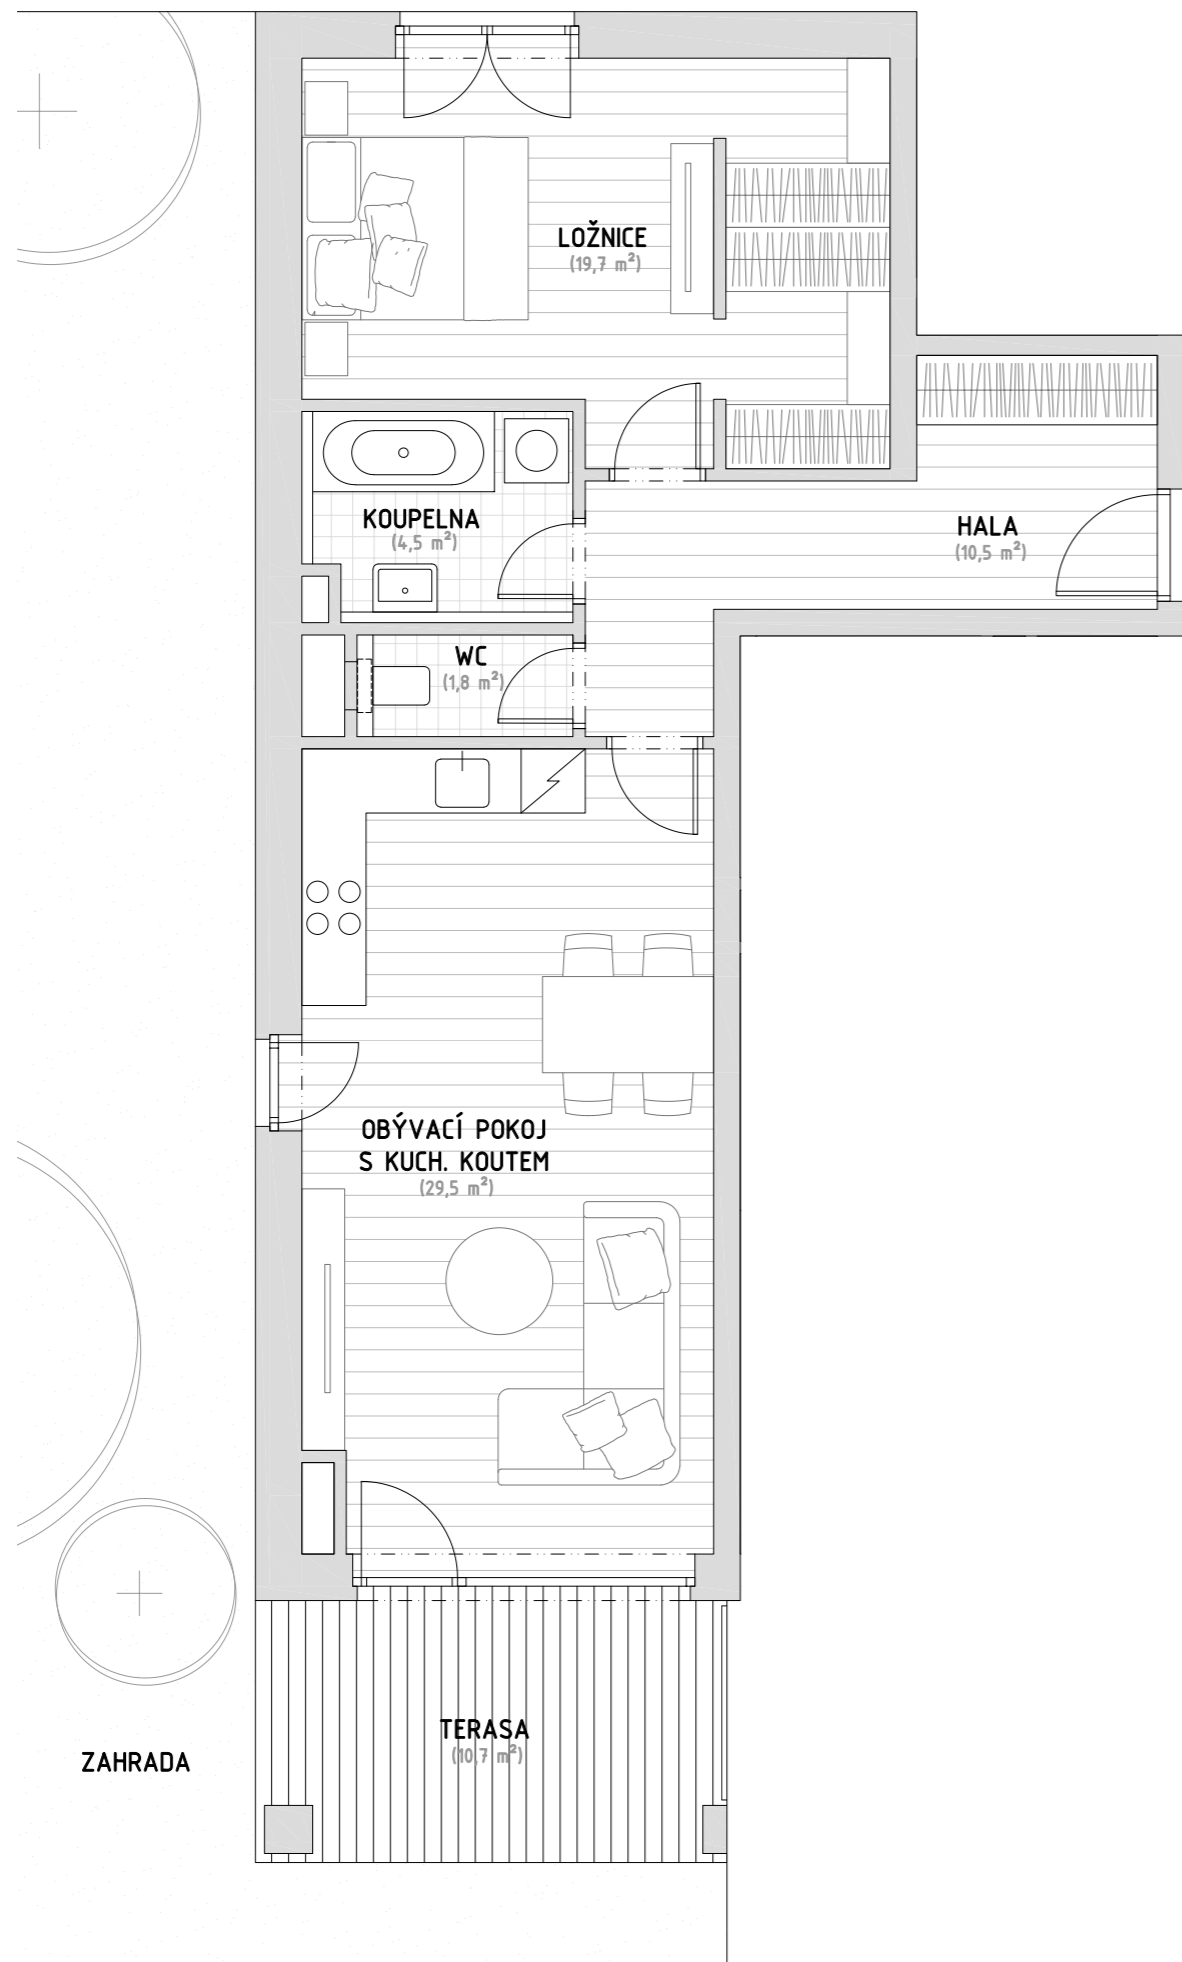


## LEGENDA MÍSTNOSTÍ

OBÝVACÍ POKOJ + KUCHYNĚ.....	29,5 m <sup>2</sup>
KOUPELNA .....	4,5 m <sup>2</sup>
WC.....	1,8 m <sup>2</sup>
HALA.....	10,5 m <sup>2</sup>
LOŽNICE .....	19,7 m <sup>2</sup>


ČISTÁ PODLAHOVÁ PLOCHA.....66,0 m<sup>2</sup>

## VENKOVNÍ PLOCHA

TERASA.....	10,7 m <sup>2</sup>
ZAHRADA.....	253,0 m <sup>2</sup>

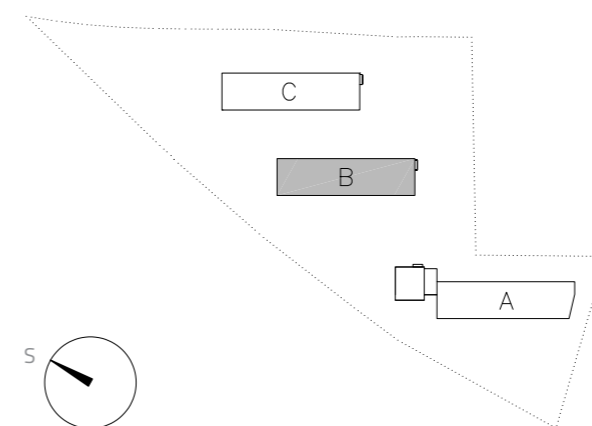CELKOVÁ PRODEJNÍ PLOCHA BYTU 69,2 m<sup>2</sup>

## PŮDORYS / ŘEZ

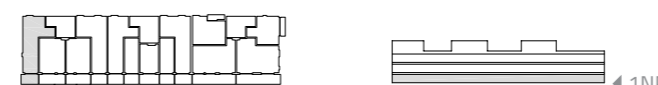

Datum: 02/2018

Měřítko: 1:50

Formát výkresu: A3

KARTA JEDNOTKY  
DISPOZIČNÍ ŘEŠENÍ

Developer  
T.E Development Group s.r.o.  
Strakonická 1199/2d  
150 00 Praha  
www.t-e.cz

Architekt projektu  
Machar & Teichman  
Jana Masaryka 48  
120 00 Praha 2  
www.macharteichman.com

Zahradní architekt  
Atelier Flera  
Kotevní 1277/2  
150 00 Praha 5  
www.flera.cz