


BYT

1.11

3+kk

PODLAŽÍ

1NP

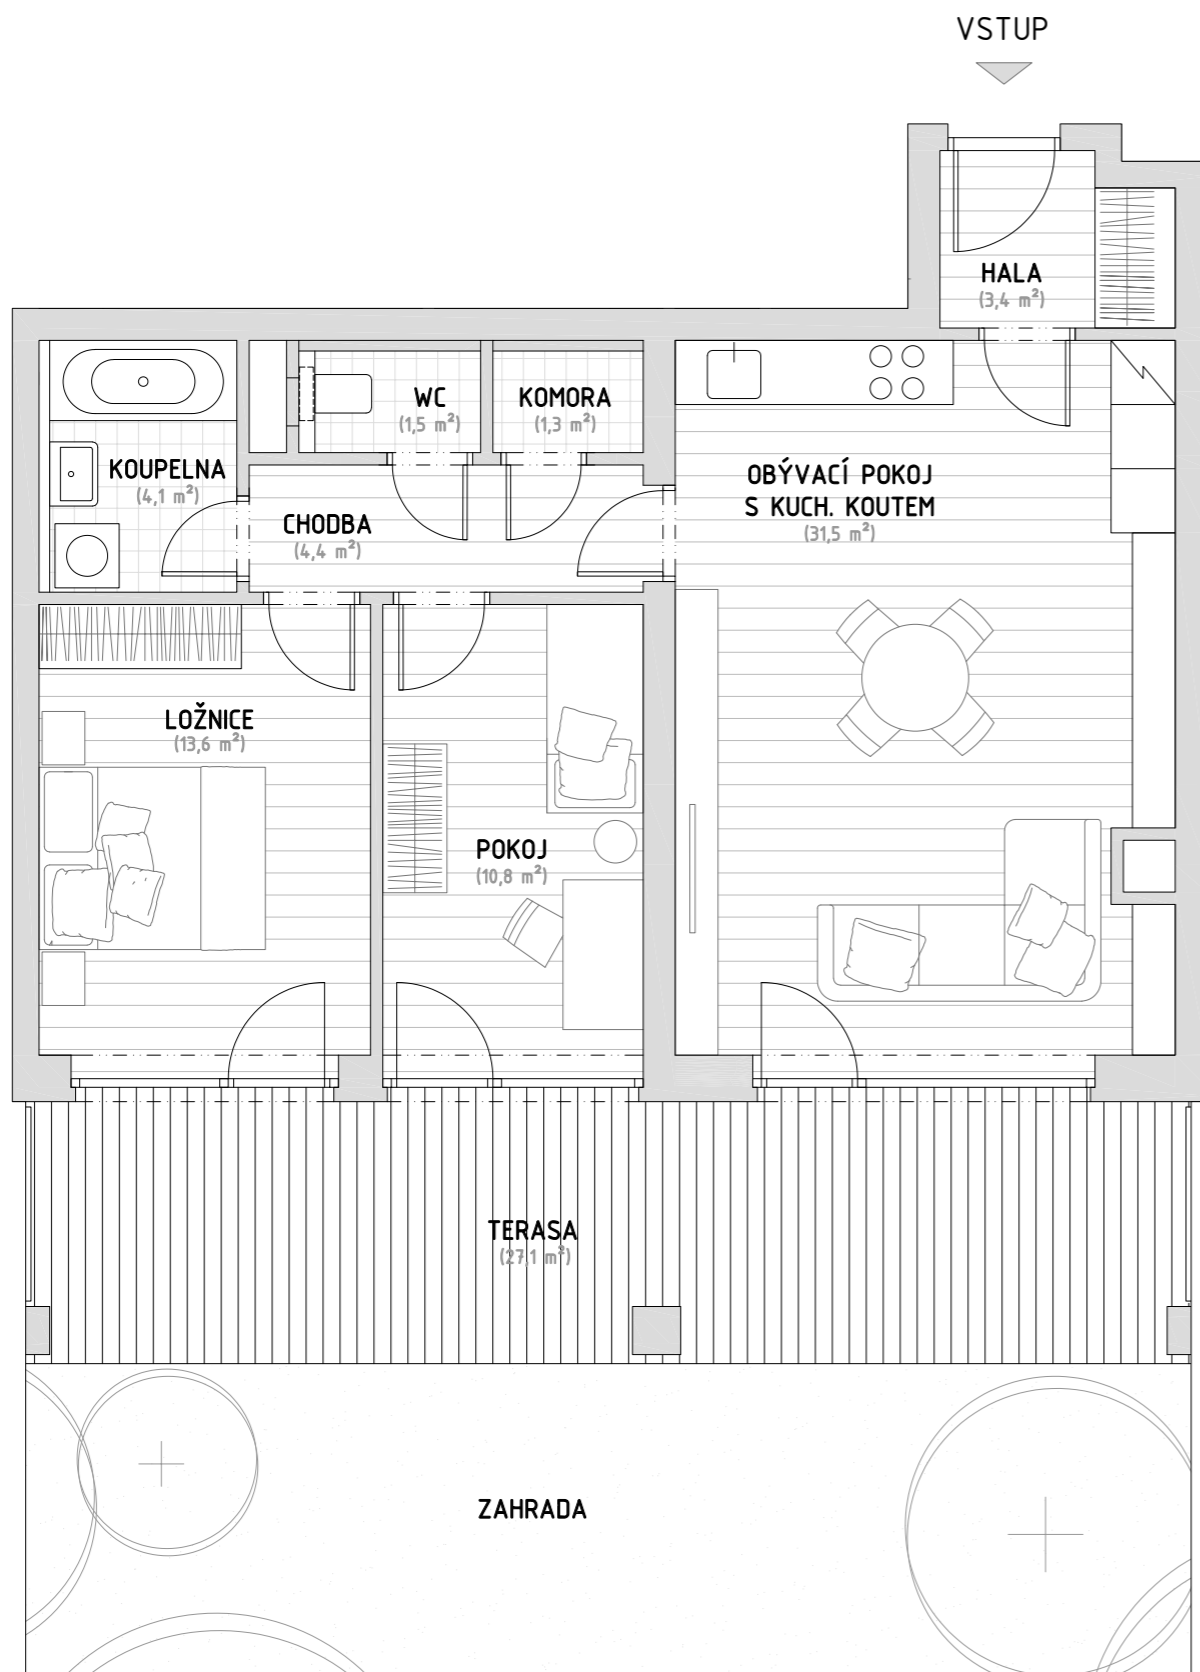


LEGENDA MÍSTNOSTÍ

OBÝVACÍ POKOJ + KUCHYNĚ.....	31,5 m ²
KOUPELNA	4,1 m ²
HALA.....	3,4 m ²
WC.....	1,5 m ²
KOMORA.....	1,3 m ²
CHODBA.....	4,4 m ²
LOŽNICE.....	13,6 m ²
POKOJ.....	10,8 m ²

ČISTÁ PODLAHOVÁ PLOCHA..... 70,6 m²

VENKOVNÍ PLOCHA

TERASA..... 27,1 m²
 ZAHRADA..... 245,0 m²

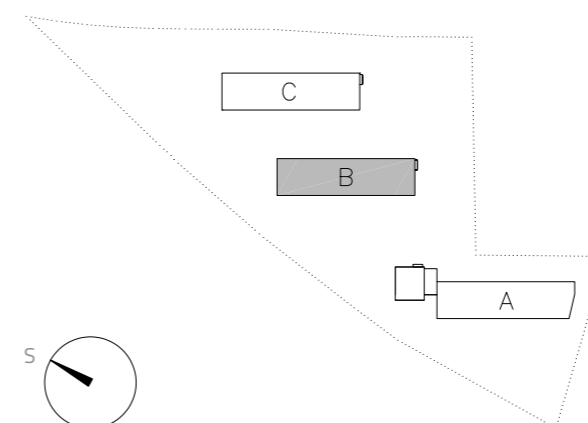CELKOVÁ PRODEJNÍ PLOCHA BYTU 76,5 m²

PŮDORYS / ŘEZ



Datum: 02/2018

Měřítko: 1:50

Formát výkresu: A3

KARTA JEDNOTKY
DISPOZIČNÍ ŘEŠENÍ

Developer
 T.E Development Group s.r.o.
 Strakonická 1199/2d
 150 00 Praha
 www.t-e.cz

Architekt projektu
 Machar & Teichman
 Jana Masaryka 48
 120 00 Praha 2
 www.macharteichman.com

Zahradní architekt
 Atelier Flera
 Kotevní 1277/2
 150 00 Praha 5
 www.flera.cz