


BYT

1.04
3+kk

PODLAŽÍ

1NP

VSTUP

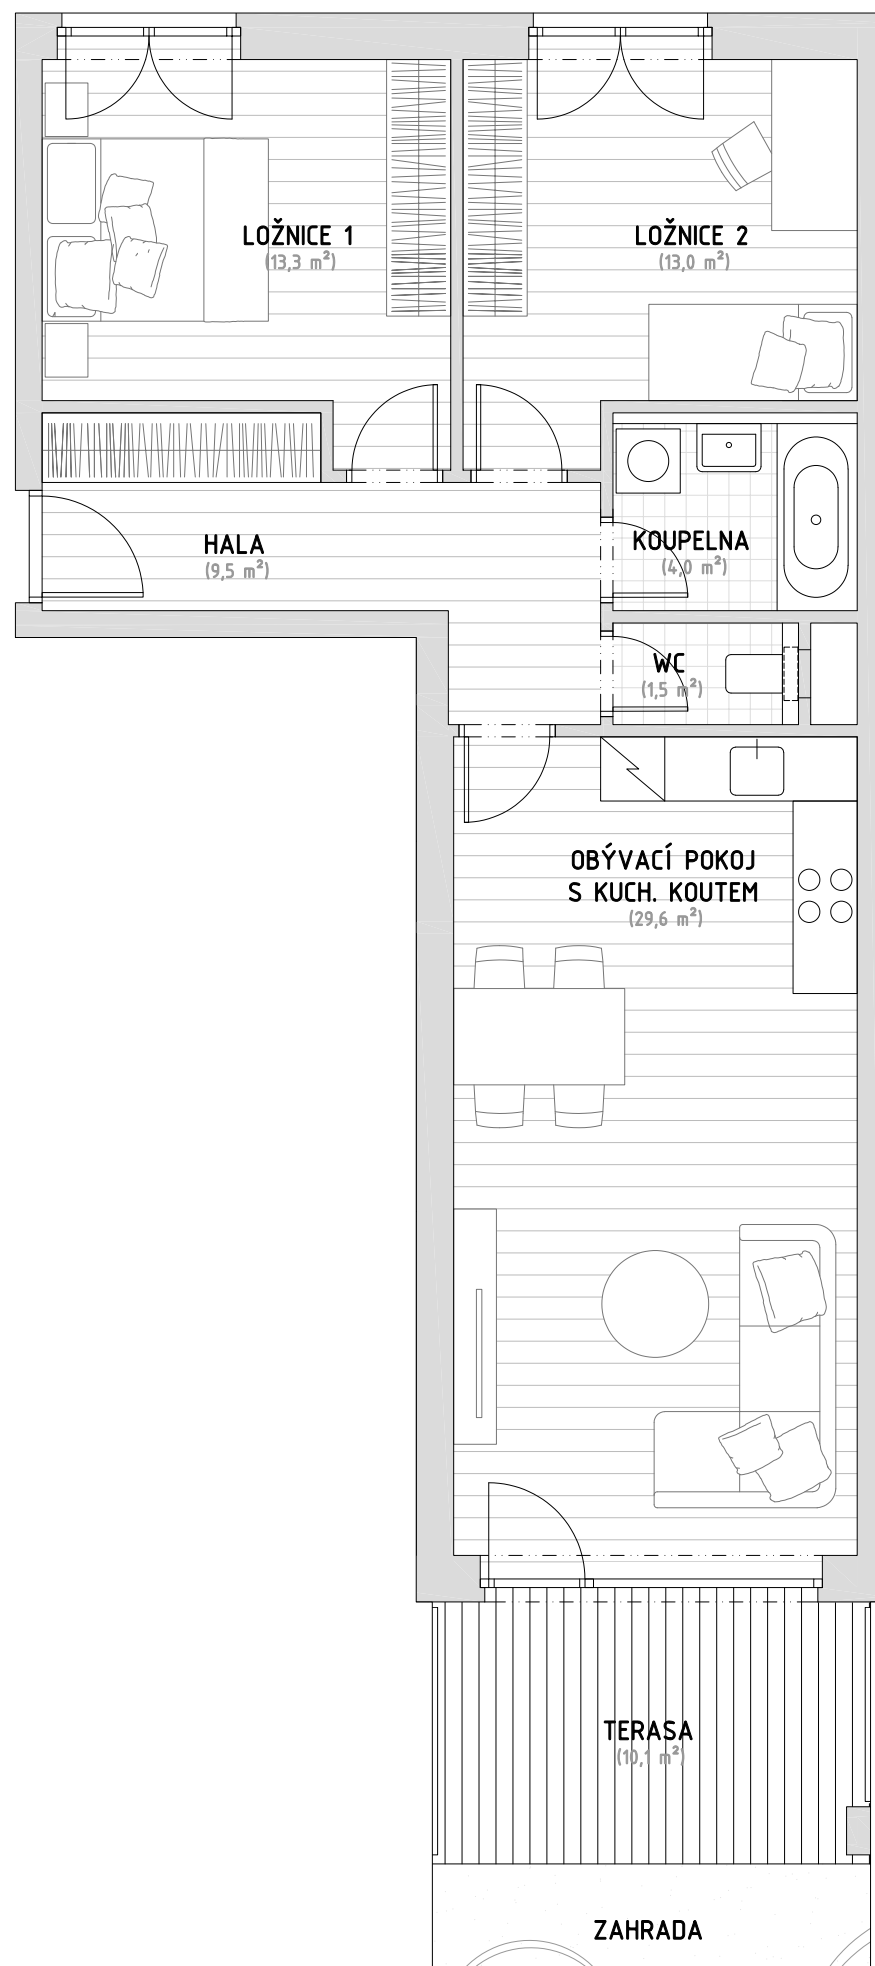


LEGENDA MÍSTNOSTÍ

OBÝVACÍ POKOJ + KUCHYNĚ.....	29,6 m ²
KOUPELNA	4,0 m ²
WC.....	1,5 m ²
HALA.....	9,5 m ²
LOŽNICE 1.....	13,3 m ²
LOŽNICE 2.....	13,0 m ²

ČISTÁ PODLAHOVÁ PLOCHA..... 70,9 m²

VENKOVNÍ PLOCHA

TERASA.....	10,1 m ²
ZAHRADA.....	146,0 m ²

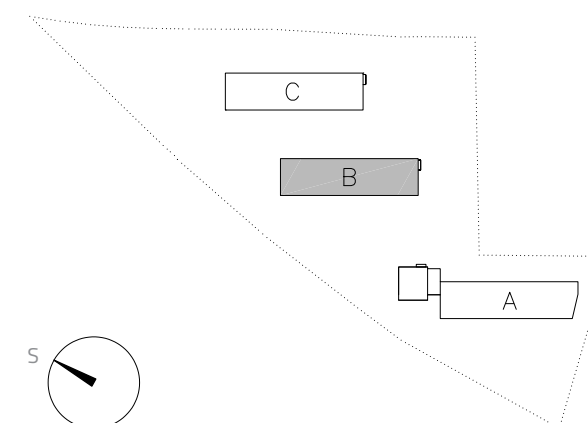CELKOVÁ PRODEJNÍ PLOCHA BYTU **74,2 m²**

PŮDORYS / ŘEZ



Datum: 02/2018

Měřítko: 1:50

Formát výkresu: A3

KARTA JEDNOTKY
DISPOZIČNÍ ŘEŠENÍ

Developer
T.E Development Group s.r.o.
Strakonická 1199/2d
150 00 Praha
www.t-e.cz

Architekt projektu
Machar & Teichman
Jana Masaryka 48
120 00 Praha 2
www.macharteichman.com

Zahradní architekt
Atelier Flera
Kotevní 1277/2
150 00 Praha 5
www.flera.cz