


BYT

1.06

1+kk

PODLAŽÍ

1NP

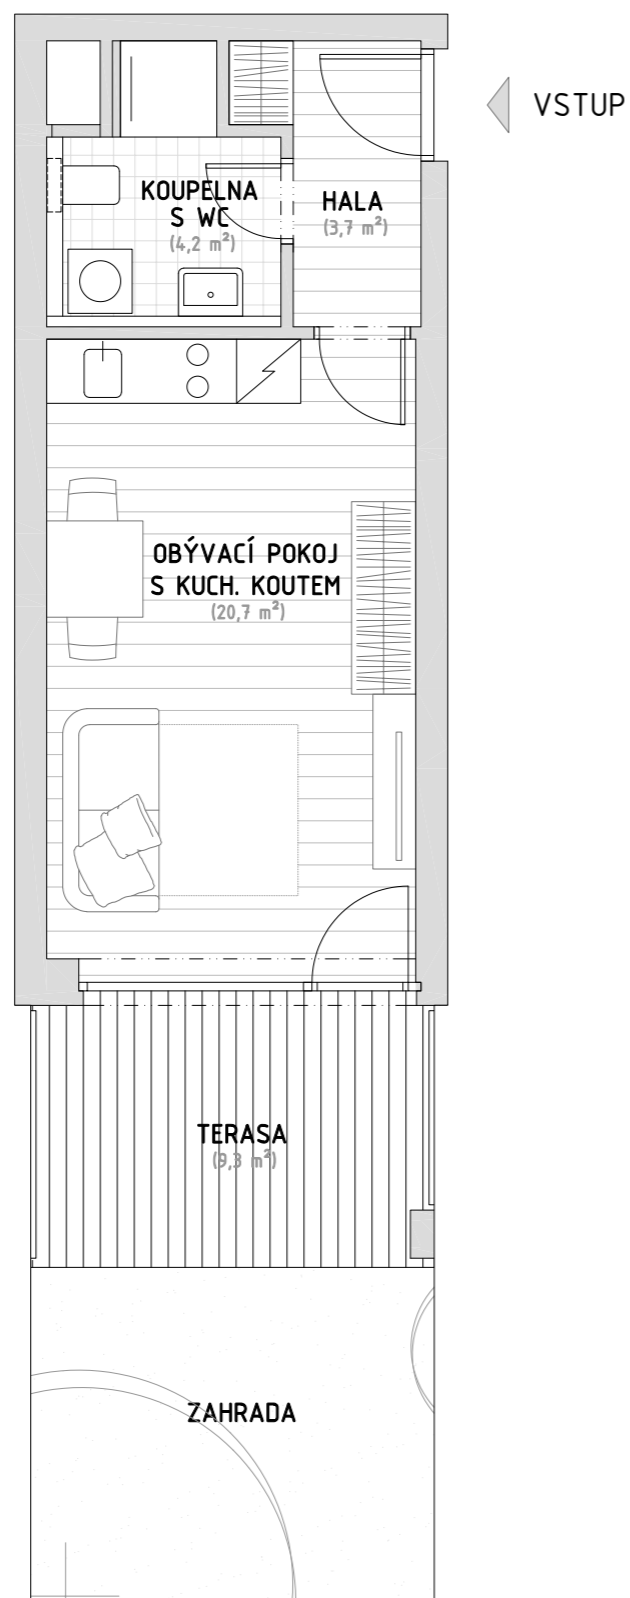

LEGENDA MÍSTNOSTÍ


OBÝVACÍ POKOJ + KUCHYNĚ.....	20,7 m ²
KOUPELNA S WC.....	4,2 m ²
HALA.....	3,7 m ²

ČISTÁ PODLAHOVÁ PLOCHA..... 28,6 m²


VENKOVNÍ PLOCHA

TERASA.....	9,3 m ²
ZAHRADA.....	37,0 m ²

CELKOVÁ PRODEJNÍ PLOCHA BYTU 30,5 m²

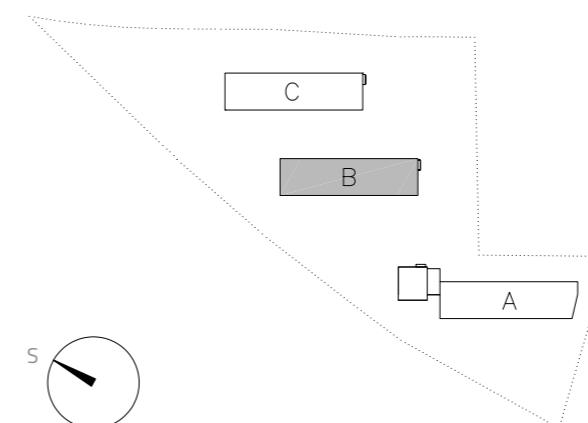

PŮDORYS / ŘEZ

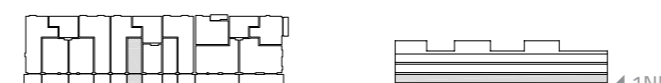

Datum: 02/2018

Měřítko: 1:50

Formát výkresu: A3

KARTA JEDNOTKY
DISPOZIČNÍ ŘEŠENÍ

Developer
T.E Development Group s.r.o.
Strakonická 1199/2d
150 00 Praha
www.t-e.cz

Architekt projektu
Machar & Teichman
Jana Masaryka 48
120 00 Praha 2
www.macharteichman.com

Zahradní architekt
Atelier Flera
Kotevní 1277/2
150 00 Praha 5
www.flera.cz