


BYT

2.13

2+kk

PODLAŽÍ

2NP

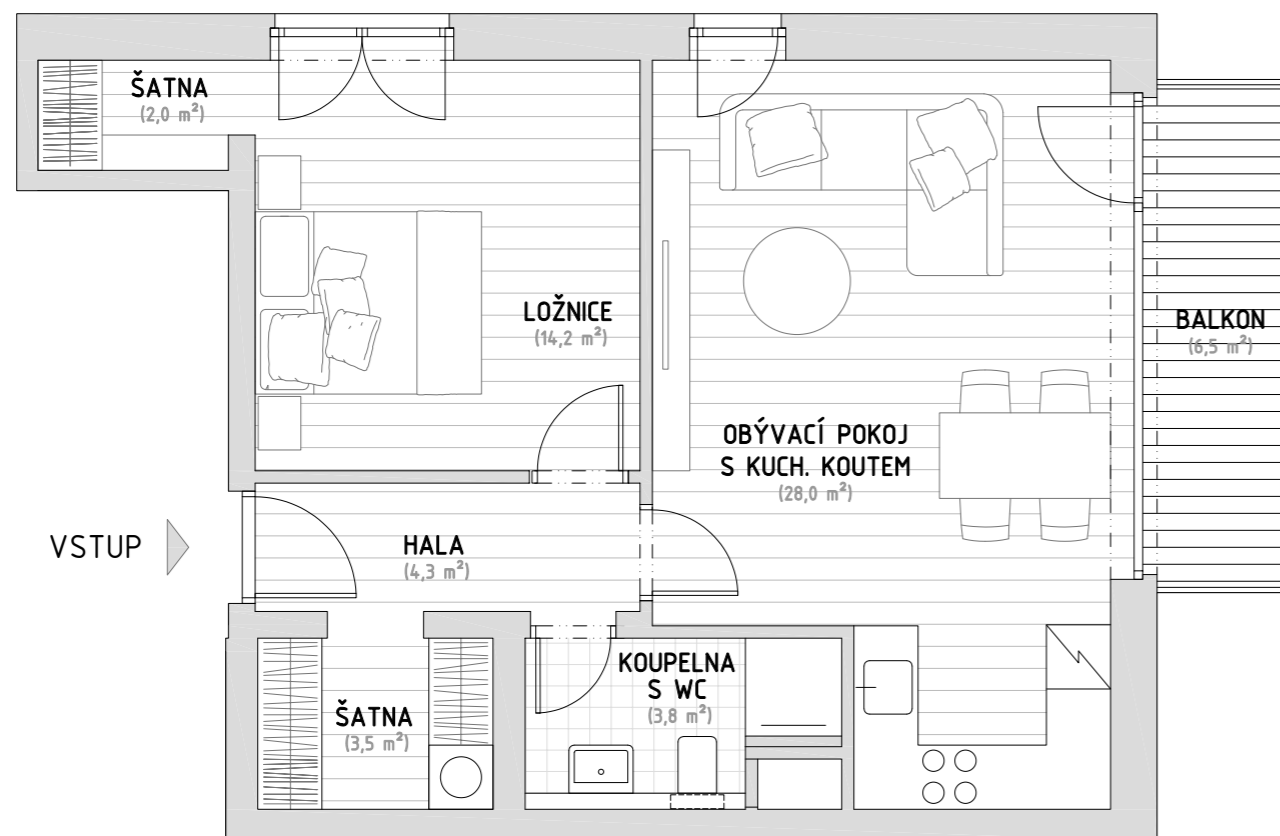


LEGENDA MÍSTNOSTÍ

OBÝVACÍ POKOJ + KUCHYNĚ.....	28,0 m ²
LOŽNICE	14,2 m ²
ŠATNA	2,0 m ²
KOUPELNA S WC.....	3,8 m ²
ŠATNA	3,5 m ²
HALA.....	4,3 m ²

ČISTÁ PODLAHOVÁ PLOCHA..... 55,8 m²

VENKOVNÍ PLOCHA

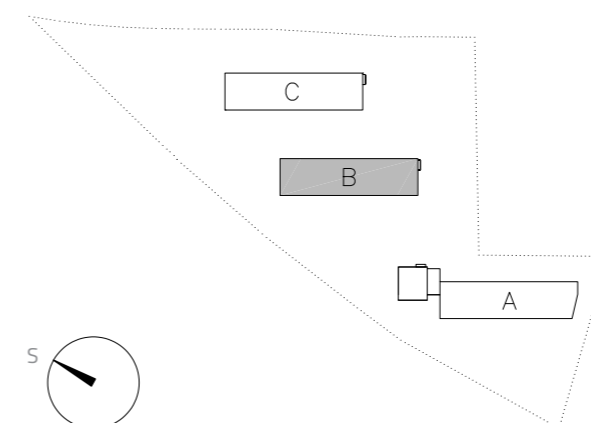BALKON.....6,1 m²CELKOVÁ PRODEJNÍ PLOCHA BYTU 59,5 m²

PŮDORYS / ŘEZ



Datum: 02/2018

Měřítko: 1:50

Formát výkresu: A3

KARTA JEDNOTKY
DISPOZIČNÍ ŘEŠENÍ

Developer
T.E Development Group s.r.o.
Strakonická 1199/2d
150 00 Praha
www.t-e.cz

Architekt projektu
Machar & Teichman
Jana Masaryka 48
120 00 Praha 2
www.macharteichman.com

Zahradní architekt
Atelier Flera
Kotevní 1277/2
150 00 Praha 5
www.flera.cz