


BYT

2.05

3+kk

PODLAŽÍ

2NP

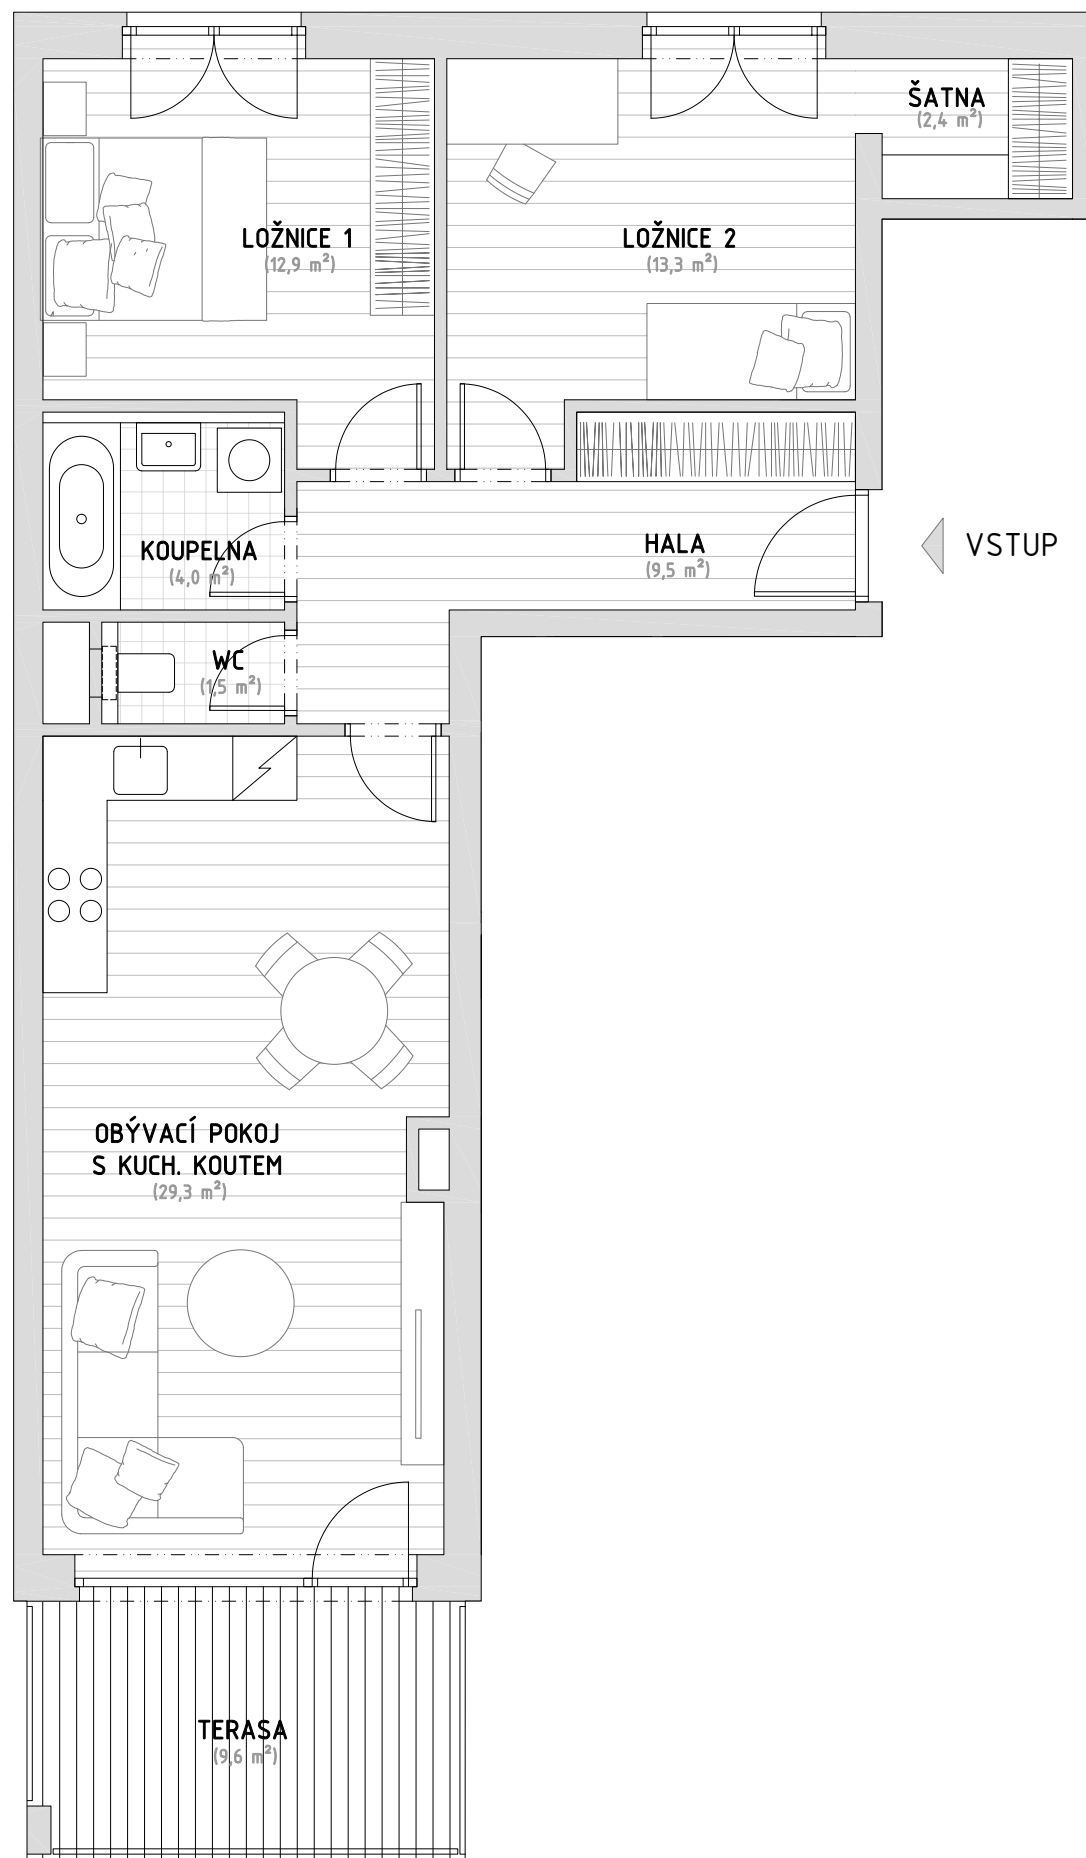


## LEGENDA MÍSTNOSTÍ

OBÝVACÍ POKOJ + KUCHYNĚ.....	29,3 m <sup>2</sup>
KOUPELNA .....	4,0 m <sup>2</sup>
WC.....	1,5 m <sup>2</sup>
HALA.....	9,5 m <sup>2</sup>
LOŽNICE 1.....	12,9 m <sup>2</sup>
LOŽNICE 2.....	13,3 m <sup>2</sup>
ŠATNA .....	2,4 m <sup>2</sup>

ČISTÁ PODLAHOVÁ PLOCHA..... 72,9 m<sup>2</sup>

## VENKOVNÍ PLOCHA

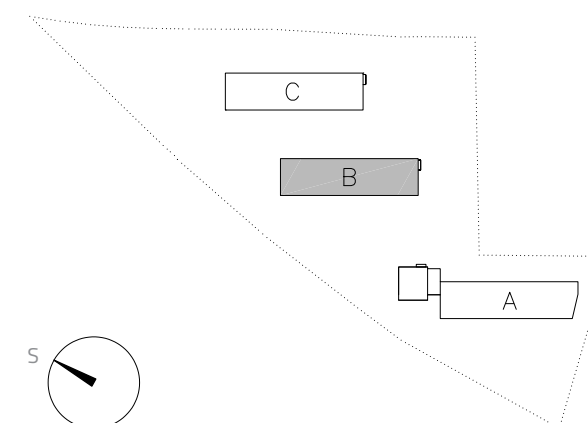TERASA.....9,6 m<sup>2</sup>CELKOVÁ PRODEJNÍ PLOCHA BYTU 76,5 m<sup>2</sup>

## PŮDORYS / ŘEZ



Datum: 02/2018

Měřítko: 1:50

Formát výkresu A3

KARTA JEDNOTKY  
DISPOZIČNÍ ŘEŠENÍ

Developer  
T.E Development Group s.r.o.  
Strakonická 1199/2d  
150 00 Praha  
www.t-e.cz

Architekt projektu  
Machar & Teichman  
Jana Masaryka 48  
120 00 Praha 2  
www.macharteichman.com

Zahradní architekt  
Atelier Flera  
Kotevní 1277/2  
150 00 Praha 5  
www.flera.cz