


BYT

3.06

1+kk

PODLAŽÍ

3NP

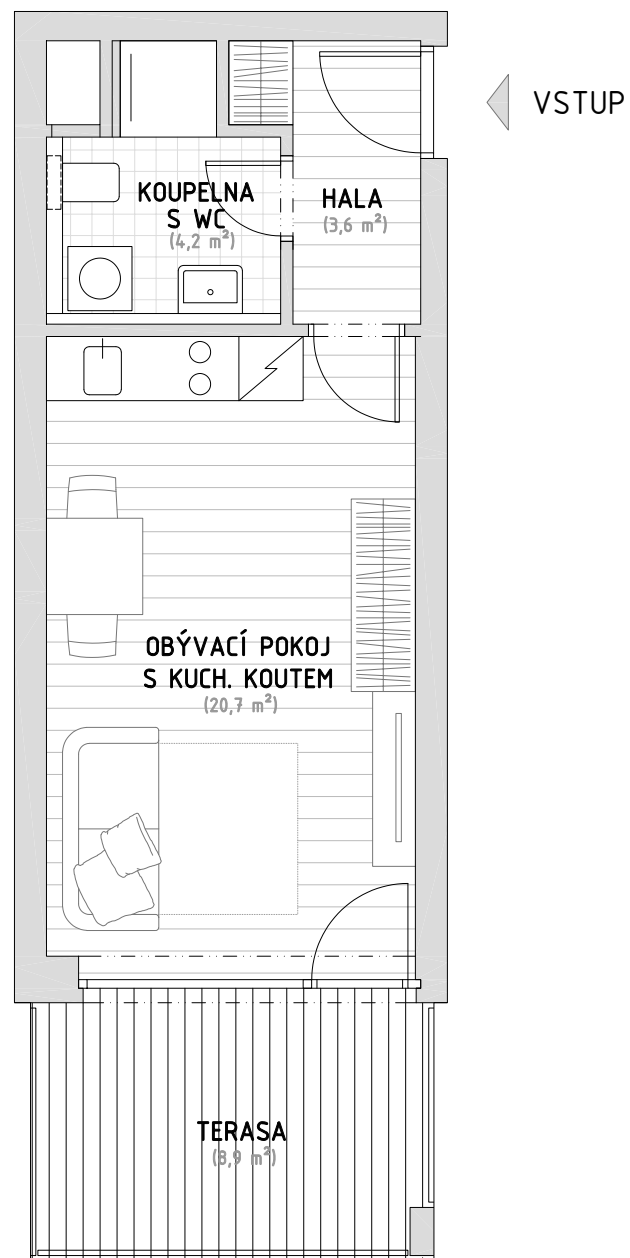

LEGENDA MÍSTNOSTÍ


OBÝVACÍ POKOJ + KUCHYNĚ.....	20,7 m ²
KOUPELNA S WC.....	4,2 m ²
HALA.....	3,6 m ²

ČISTÁ PODLAHOVÁ PLOCHA.....28,5 m²

VENKOVNÍ PLOCHA

TERASA.....8,9 m²

CELKOVÁ PRODEJNÍ PLOCHA BYTU 30,4 m²

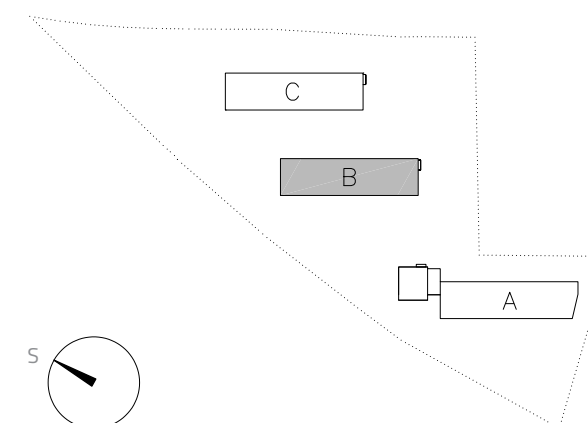

PŮDORYS / ŘEZ



Datum: 02/2018

Měřítko: 1:50

Formát výkresu: A3

KARTA JEDNOTKY
DISPOZIČNÍ ŘEŠENÍ

Developer
T.E Development Group s.r.o.
Strakonická 1199/2d
150 00 Praha
www.t-e.cz

Architekt projektu
Machar & Teichman
Jana Masaryka 48
120 00 Praha 2
www.macharteichman.com

Zahradní architekt
Atelier Flera
Kotevní 1277/2
150 00 Praha 5
www.flera.cz