


BYT

4.03

3+kk

PODLAŽÍ

4NP

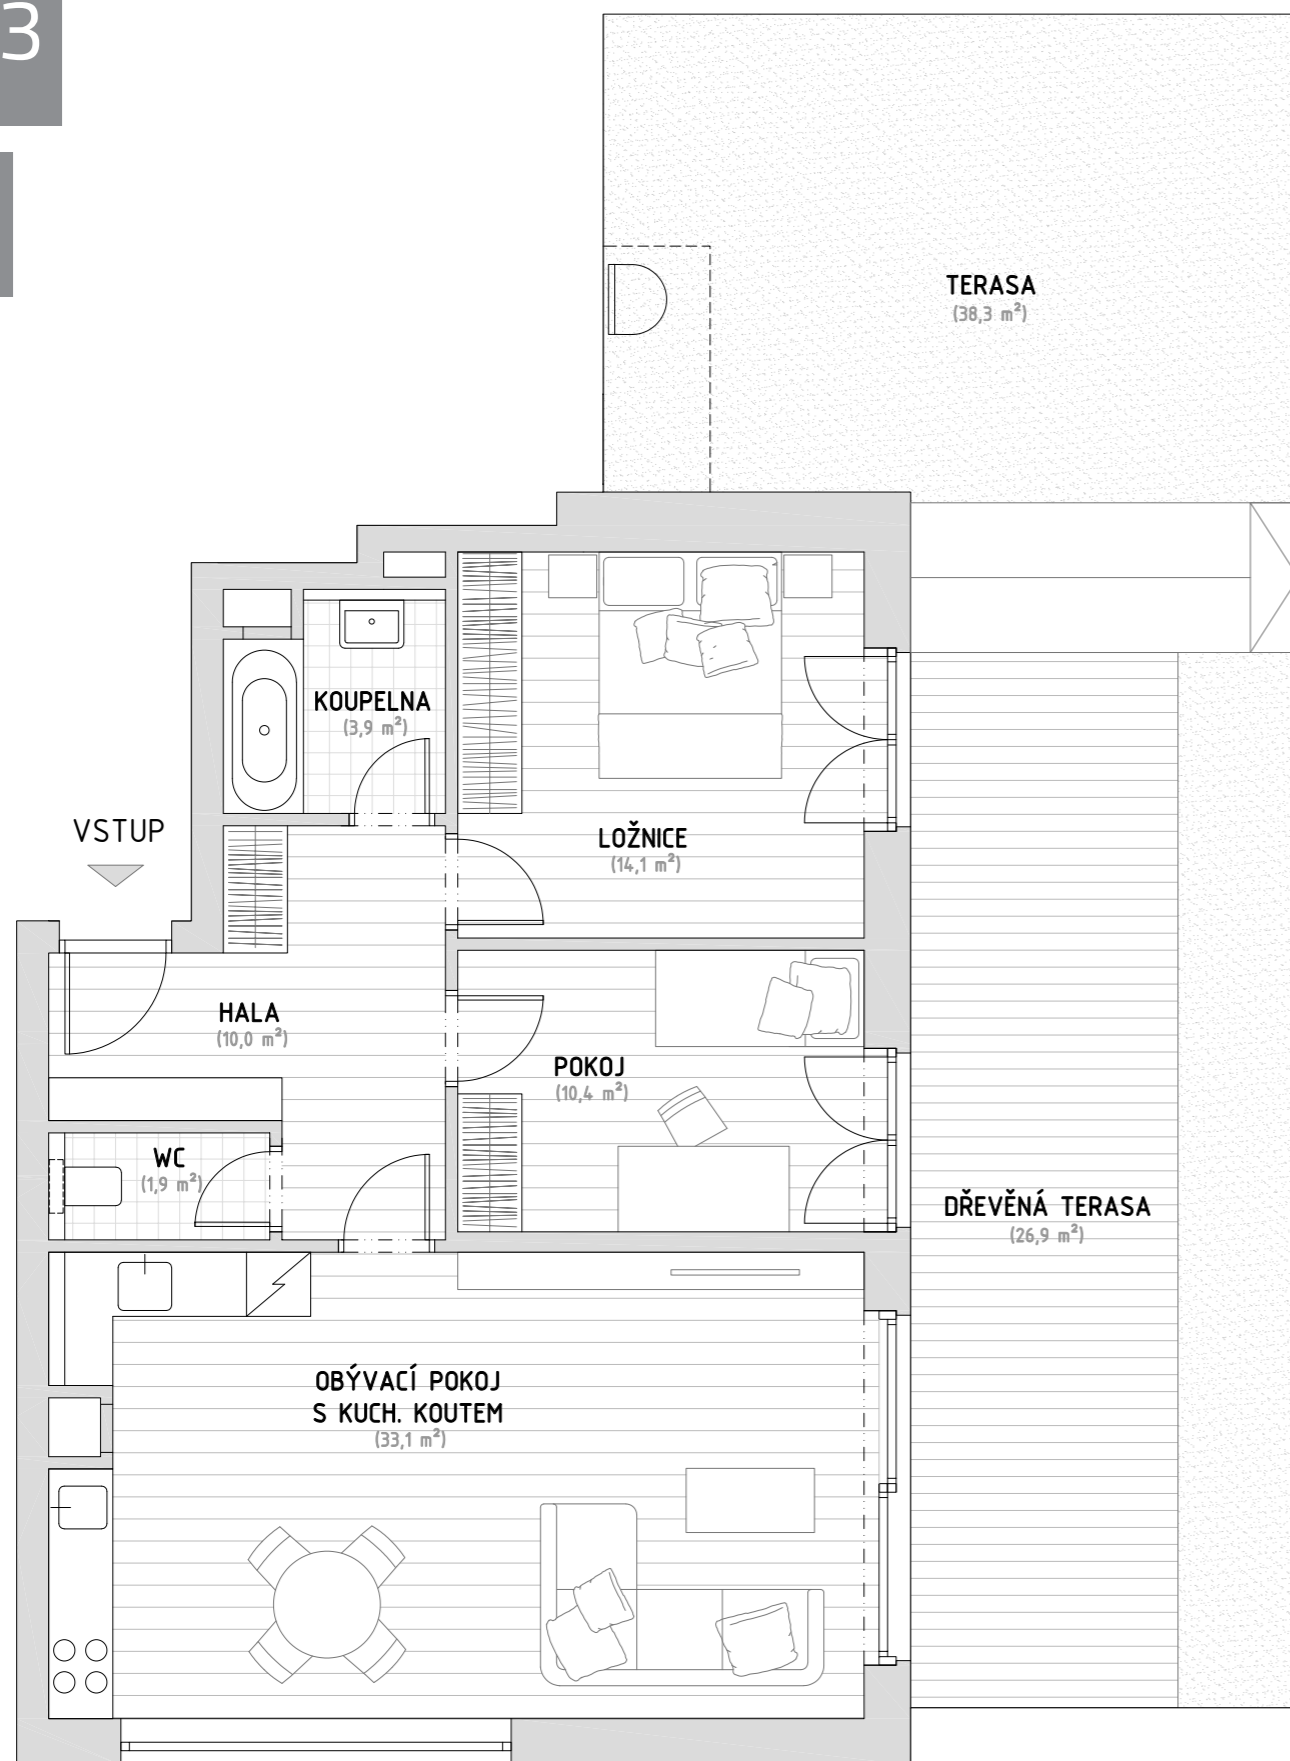


LEGENDA MÍSTNOSTÍ

OBÝVACÍ POKOJ + KUCHYNĚ.....	33,1 m ²
KOUPELNA	3,9 m ²
WC.....	1,9 m ²
HALA.....	10,0 m ²
POKOJ.....	10,4 m ²
LOŽNICE	14,1 m ²

ČISTÁ PODLAHOVÁ PLOCHA..... 73,4 m²

VENKOVNÍ PLOCHA

TERASA.....	38,3 m ²
DŘEVĚNÁ TERASA.....	26,9 m ²

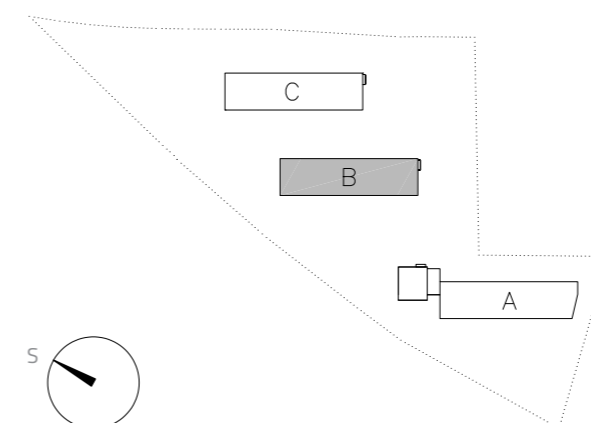CELKOVÁ PRODEJNÍ PLOCHA BYTU 77,5 m²

PŮDORYS / ŘEZ



Datum: 02/2018

Měřítko: 1:50

Formát výkresu: A3

KARTA JEDNOTKY
DISPOZIČNÍ ŘEŠENÍ

Developer
T.E Development Group s.r.o.
Strakonická 1199/2d
150 00 Praha
www.t-e.cz

Architekt projektu
Machar & Teichman
Jana Masaryka 48
120 00 Praha 2
www.macharteichman.com

Zahradní architekt
Atelier Flera
Kotevní 1277/2
150 00 Praha 5
www.flera.cz