


BYT

1.12

3+kk

PODLAŽÍ

1NP

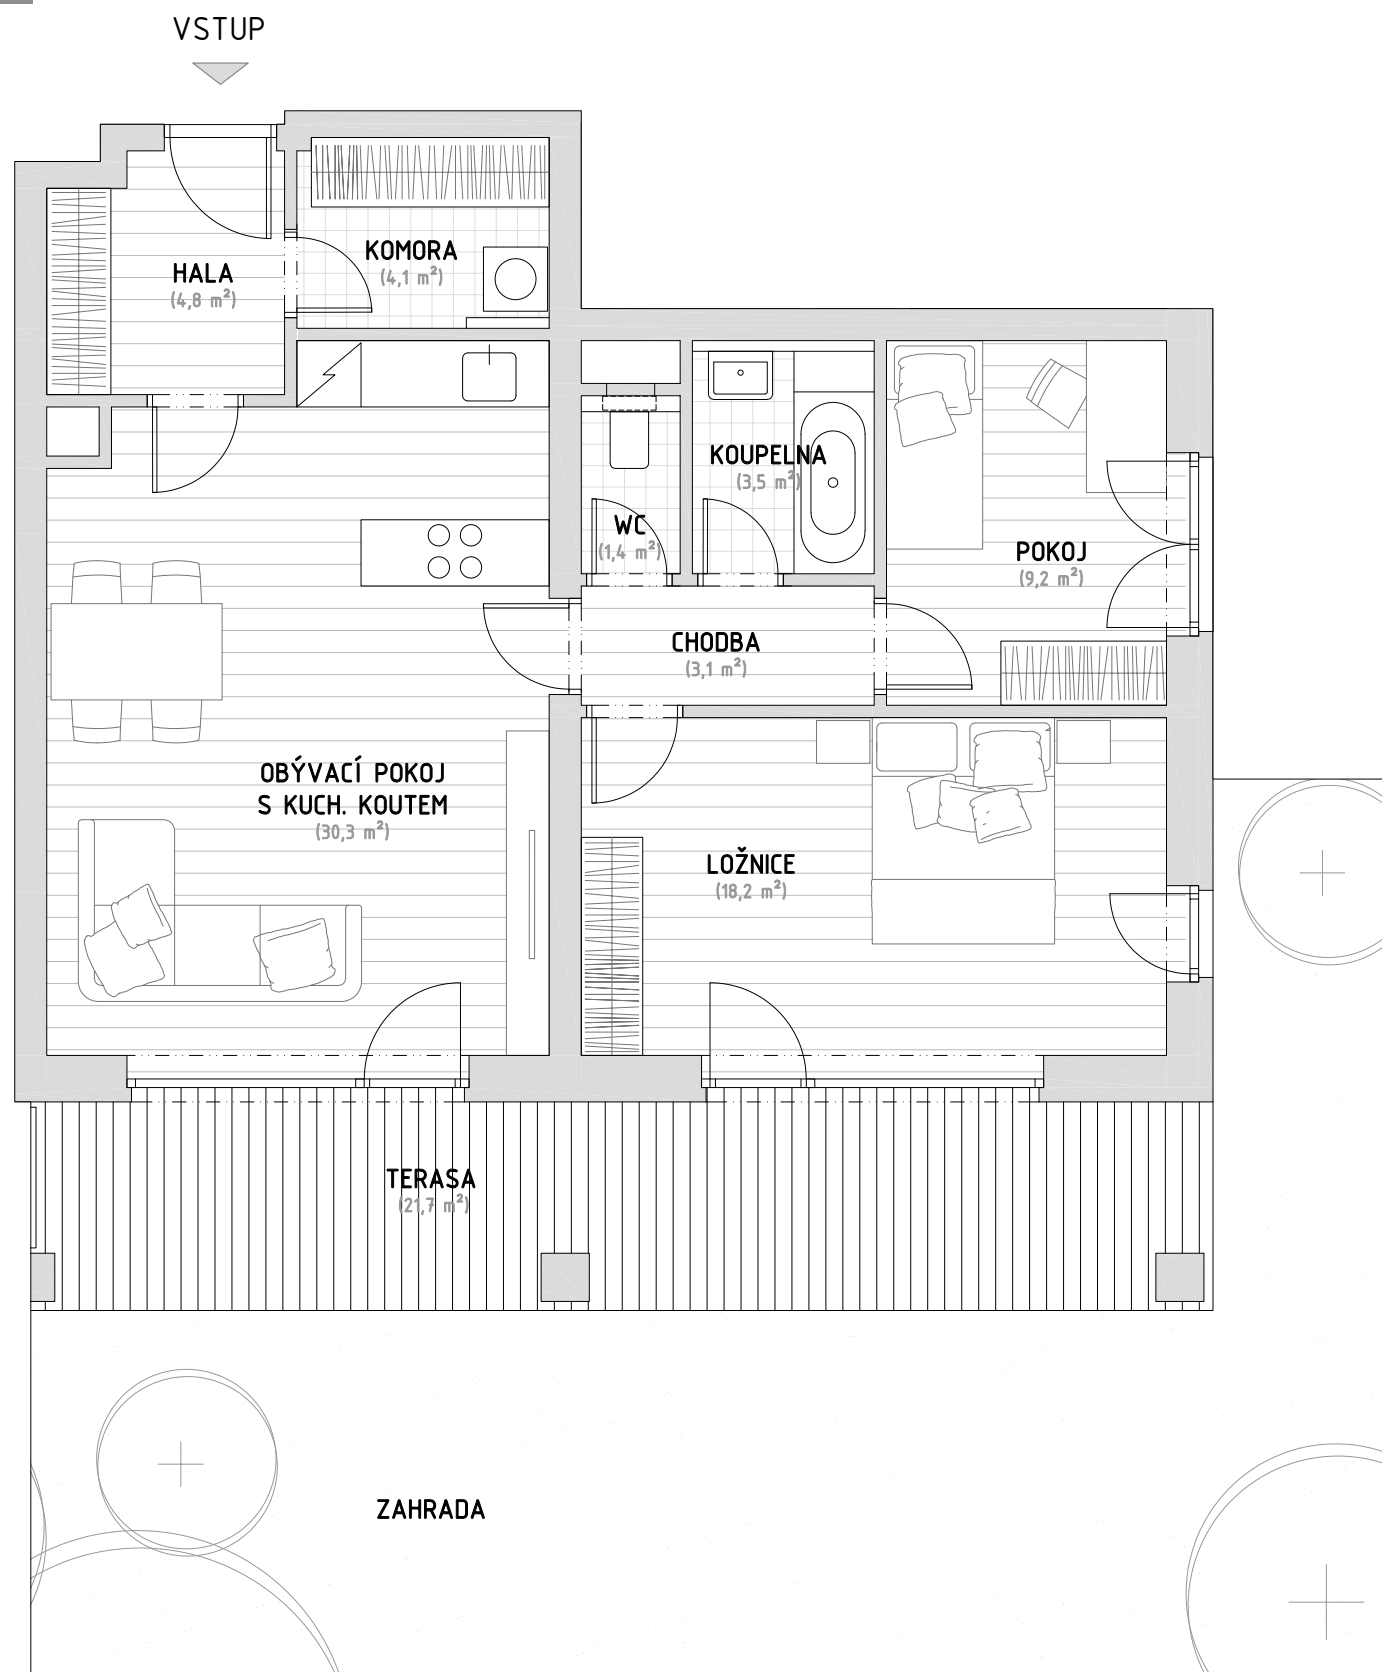


LEGENDA MÍSTNOSTÍ

OBÝVACÍ POKOJ + KUCHYNĚ.....	30,3 m ²
KOUPELNA	3,5 m ²
HALA.....	4,8 m ²
KOMORA	4,1 m ²
WC.....	1,4 m ²
CHODBA.....	3,1 m ²
LOŽNICE	18,2 m ²
POKOJ.....	9,2 m ²

ČISTÁ PODLAHOVÁ PLOCHA..... 74,6 m²

VENKOVNÍ PLOCHA

TERASA.....	21,7 m ²
ZAHRADA.....	182,0 m ²

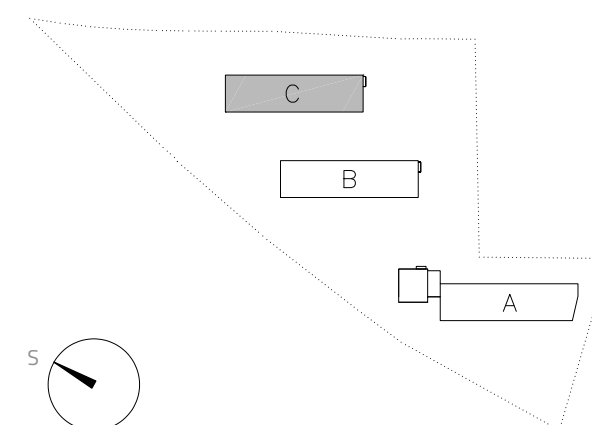CELKOVÁ PRODEJNÍ PLOCHA BYTU 80,3 m²

PŮDORYS / ŘEZ



Datum: 02/2018

Měřítko: 1:50

Formát výkresu: A3

KARTA JEDNOTKY
DISPOZIČNÍ ŘEŠENÍ

Developer
T.E Development Group s.r.o.
Strakonická 1199/2d
150 00 Praha
www.t-e.cz

Architekt projektu
Machar & Teichman
Jana Masaryka 48
120 00 Praha 2
www.macharteichman.com

Zahradní architekt
Atelier Flera
Kotevní 1277/2
150 00 Praha 5
www.flera.cz