


BYT

2.05

3+kk

PODLAŽÍ

2NP

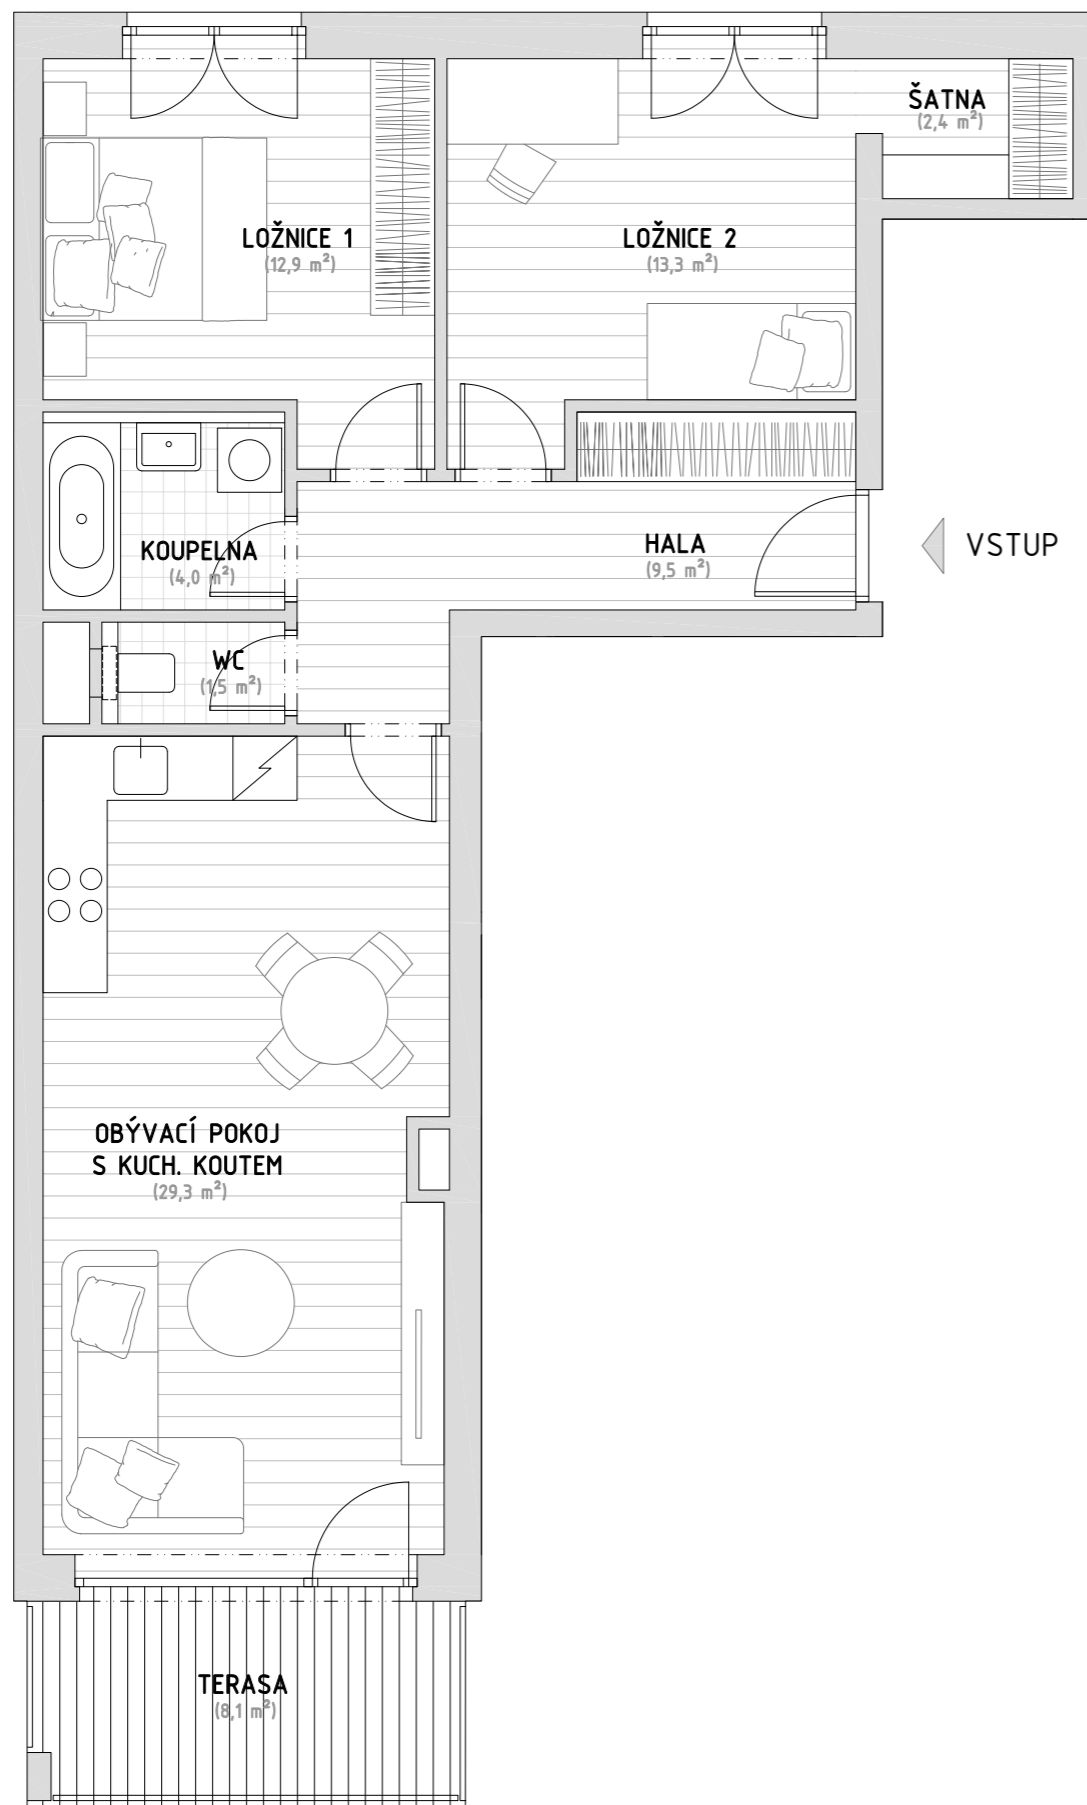


LEGENDA MÍSTNOSTÍ


OBÝVACÍ POKOJ + KUCHYNĚ.....	29,3 m ²
KOUPELNA	4,0 m ²
WC.....	1,5 m ²
HALA.....	9,5 m ²
LOŽNICE 1.....	12,9 m ²
LOŽNICE 2.....	13,3 m ²
ŠATNA	2,4 m ²

ČISTÁ PODLAHOVÁ PLOCHA..... 72,9 m²

VENKOVNÍ PLOCHA

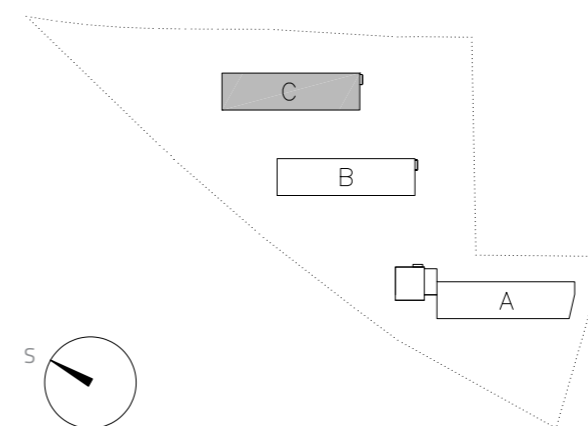TERASA..... 7,6 m²CELKOVÁ PRODEJNÍ PLOCHA BYTU 76,5 m²

PŮDORYS / ŘEZ

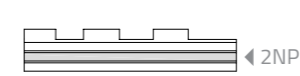

Datum:

02/2018

Měřítko:

1:50

Formát výkresu

A3

KARTA JEDNOTKY
DISPOZIČNÍ ŘEŠENÍ

Developer
T.E Development Group s.r.o.
Strakonická 1199/2d
150 00 Praha
www.t-e.cz

Architekt projektu
Machar & Teichman
Jana Masaryka 48
120 00 Praha 2
www.macharteichman.com

Zahradní architekt
Atelier Flera
Kotevní 1277/2
150 00 Praha 5
www.flera.cz

