


BYT

3.01
3+kk

PODLAŽÍ

3NP

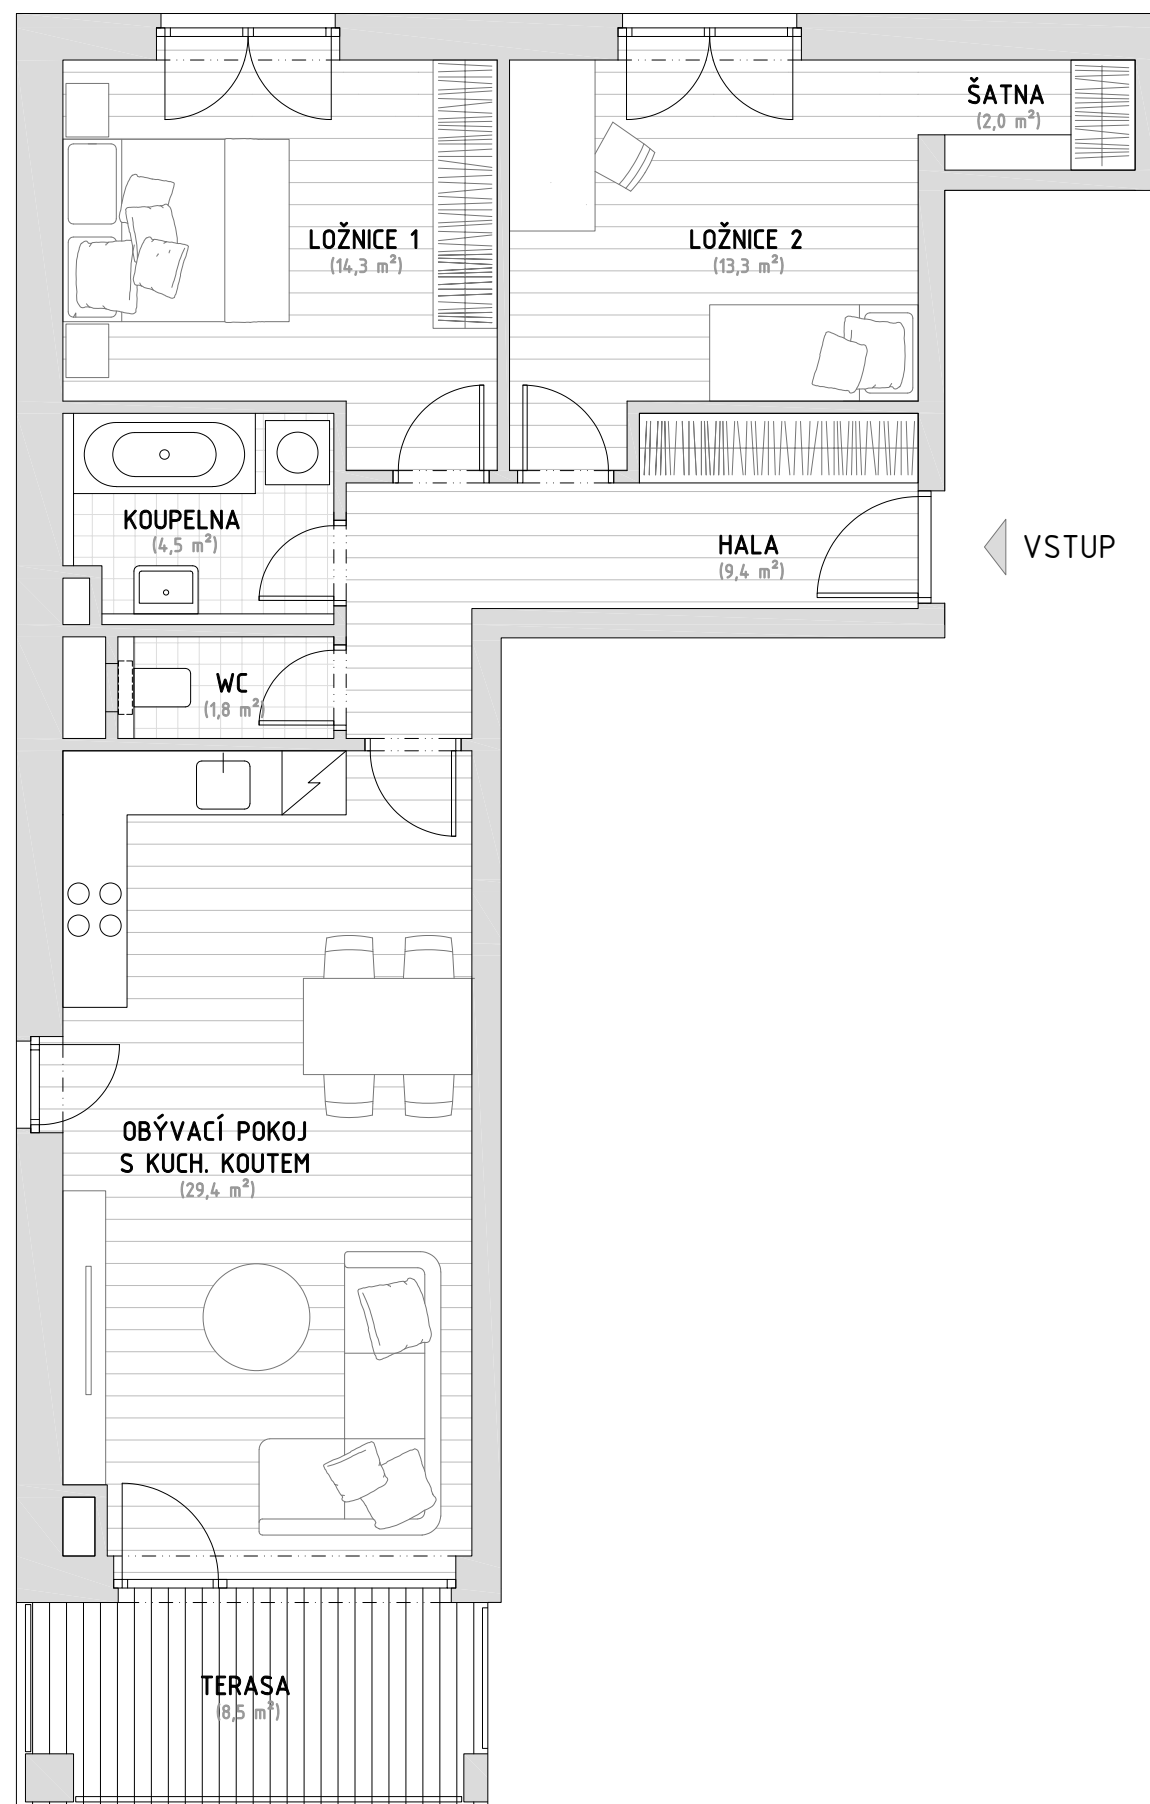


LEGENDA MÍSTNOSTÍ

OBÝVACÍ POKOJ + KUCHYNĚ.....	29,4 m ²
KOUPELNA	4,5 m ²
WC.....	1,8 m ²
HALA.....	9,4 m ²
LOŽNICE 1.....	14,3 m ²
LOŽNICE 2.....	13,3 m ²
ŠATNA	2,0 m ²

ČISTÁ PODLAHOVÁ PLOCHA..... 74,7 m²

VENKOVNÍ PLOCHA

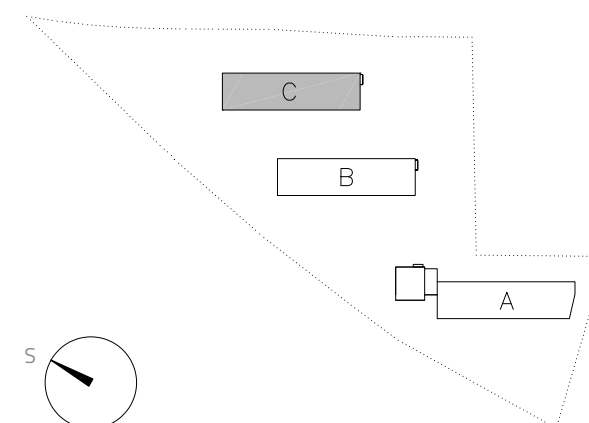TERASA.....8,5 m²CELKOVÁ PRODEJNÍ PLOCHA BYTU **78,3 m²**

PŮDORYS / ŘEZ



Datum: 02/2018

Měřítko: 1:50

Formát výkresu: A3

KARTA JEDNOTKY
DISPOZIČNÍ ŘEŠENÍ

Developer
T.E Development Group s.r.o.
Strakonická 1199/2d
150 00 Praha
www.t-e.cz

Architekt projektu
Machar & Teichman
Jana Masaryka 48
120 00 Praha 2
www.macharteichman.com

Zahradní architekt
Atelier Flera
Kotevní 1277/2
150 00 Praha 5
www.flera.cz