


BYT

3.05

3+kk

PODLAŽÍ

3NP

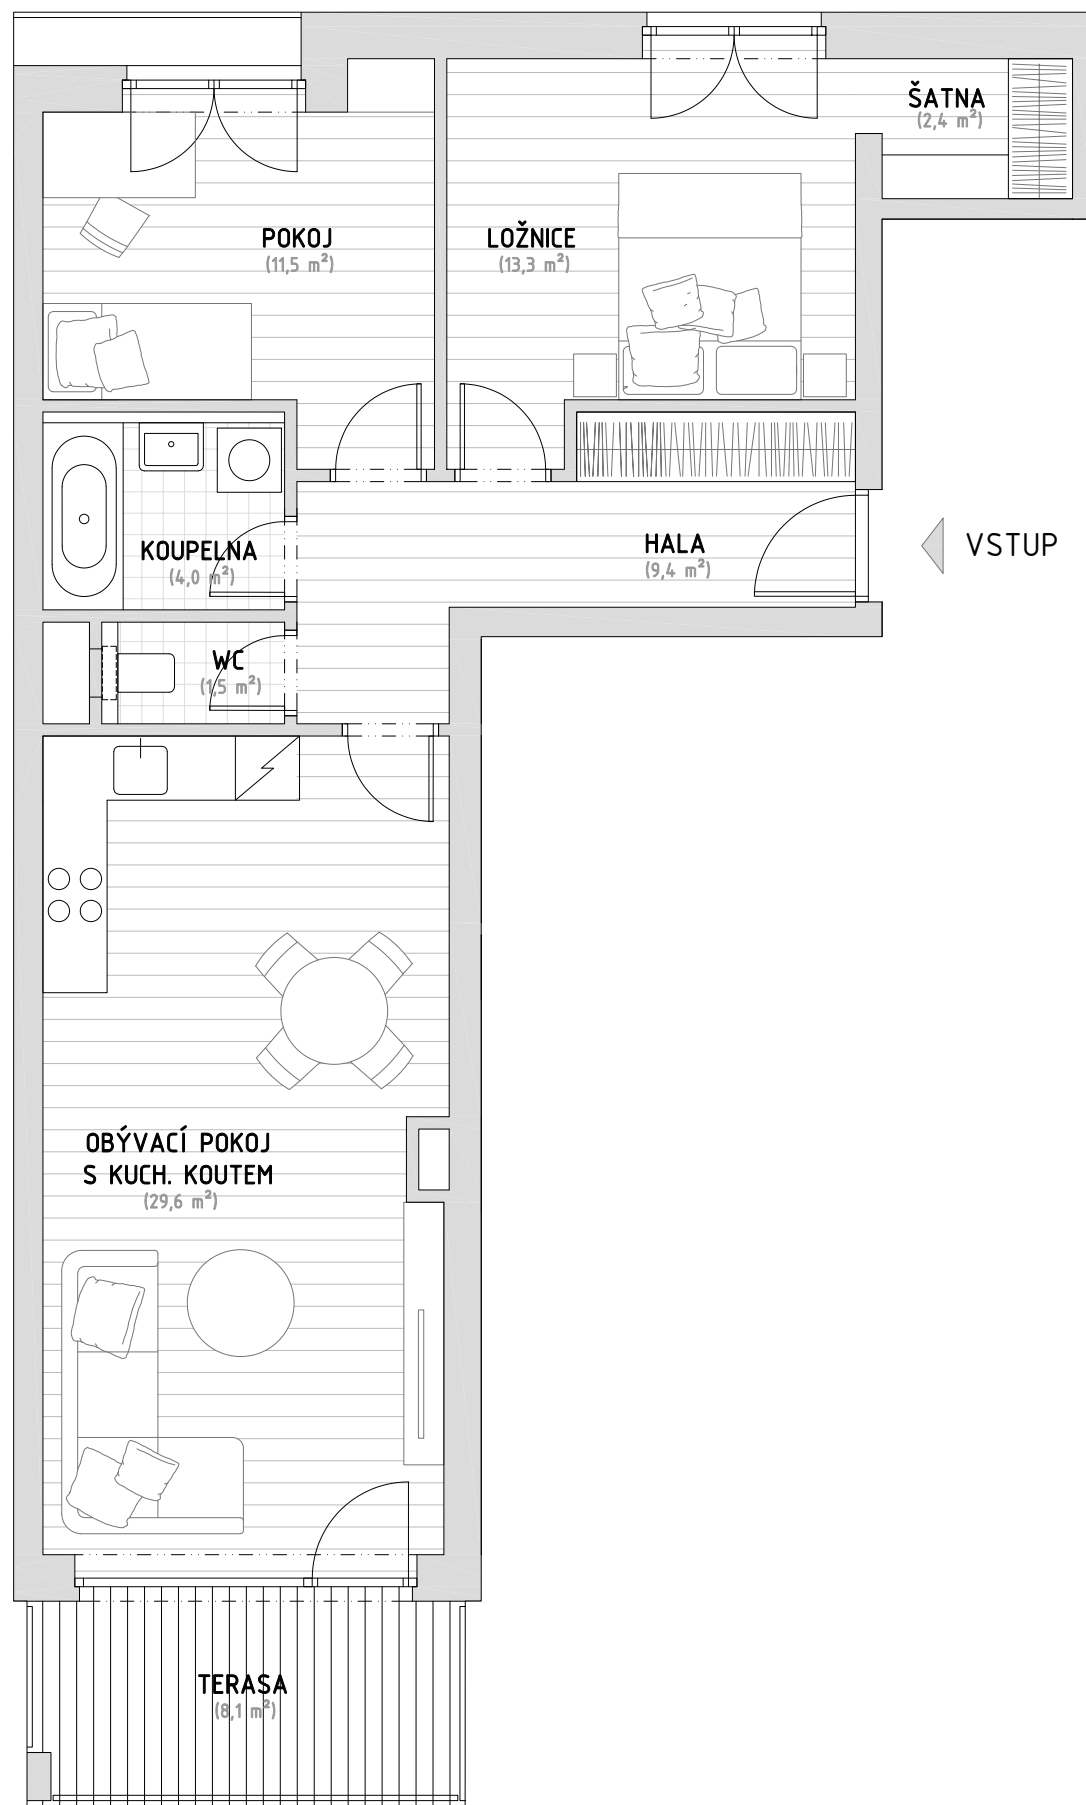


LEGENDA MÍSTNOSTÍ


OBÝVACÍ POKOJ + KUCHYNĚ.....	29,6 m ²
KOUPELNA	4,0 m ²
WC.....	1,5 m ²
HALA.....	9,4 m ²
POKOJ.....	11,5 m ²
LOŽNICE	13,3 m ²
ŠATNA	2,4 m ²

ČISTÁ PODLAHOVÁ PLOCHA..... 71,7 m²

VENKOVNÍ PLOCHA

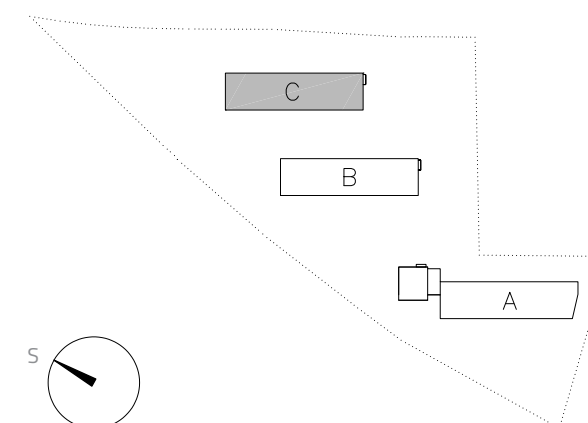TERASA.....8,1 m²CELKOVÁ PRODEJNÍ PLOCHA BYTU 75,0 m²

PŮDORYS / ŘEZ

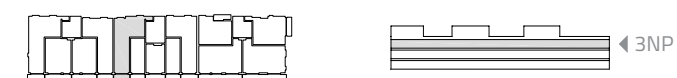

Datum: 02/2018

Měřítko: 1:50

Formát výkresu: A3

KARTA JEDNOTKY
DISPOZIČNÍ ŘEŠENÍ

Developer
T.E Development Group s.r.o.
Strakonická 1199/2d
150 00 Praha
www.t-e.cz

Architekt projektu
Machar & Teichman
Jana Masaryka 48
120 00 Praha 2
www.macharteichman.com

Zahradní architekt
Atelier Flera
Kotevní 1277/2
150 00 Praha 5
www.flera.cz