

BYT


3.07

1+kk

PODLAŽÍ

3NP

VSTUP

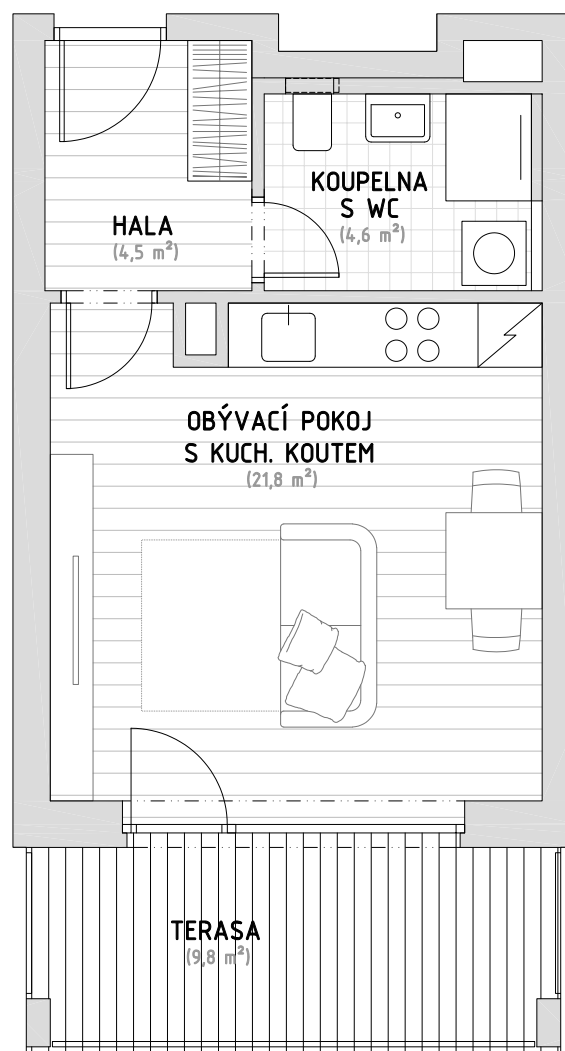

LEGENDA MÍSTNOSTÍ


OBÝVACÍ POKOJ + KUCHYNĚ.....21,8 m²
 KOUPELNA S WC.....4,6 m²
 HALA.....4,5 m²

ČISTÁ PODLAHOVÁ PLOCHA.....30,9 m²

VENKOVNÍ PLOCHA

TERASA.....9,8 m²

CELKOVÁ PRODEJNÍ PLOCHA BYTU 32,5 m²

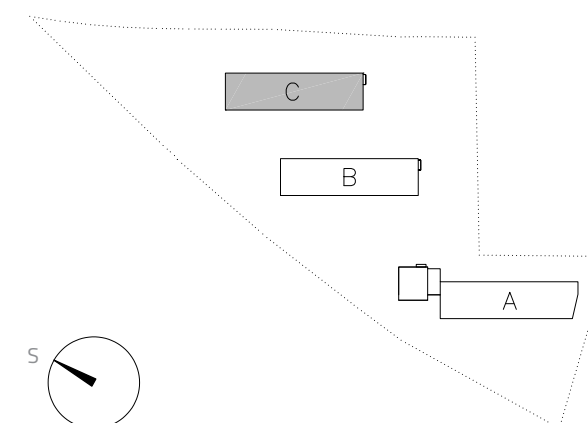

PŮDORYS / ŘEZ



Datum: 02/2018

Měřítko: 1:50

Formát výkresu: A3

KARTA JEDNOTKY
DISPOZIČNÍ ŘEŠENÍ

Developer
 T.E Development Group s.r.o.
 Strakonická 1199/2d
 150 00 Praha
 www.t-e.cz

Architekt projektu
 Machar & Teichman
 Jana Masaryka 48
 120 00 Praha 2
 www.macharteichman.com

Zahradní architekt
 Atelier Flera
 Kotevní 1277/2
 150 00 Praha 5
 www.flera.cz