


BYT

4.02

2+kk

PODLAŽÍ

4NP

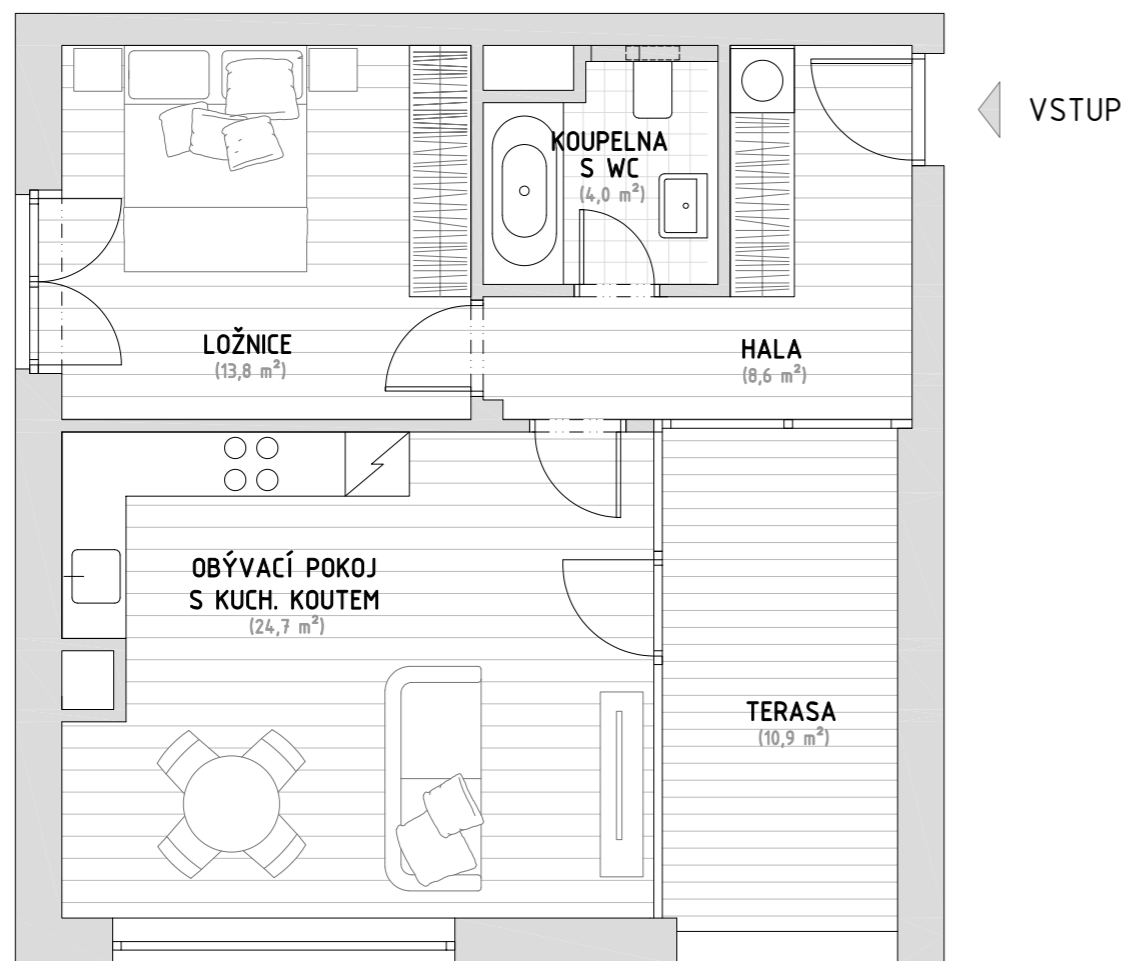

LEGENDA MÍSTNOSTÍ


OBÝVACÍ POKOJ + KUCHYNĚ.....	24,7 m ²
KOUPELNA S WC.....	4,0 m ²
HALA.....	8,6 m ²
LOŽNICE.....	13,8 m ²

ČISTÁ PODLAHOVÁ PLOCHA..... 51,1 m²


VENKOVNÍ PLOCHA

TERASA..... 10,9 m²

CELKOVÁ PRODEJNÍ PLOCHA BYTU 54,0 m²

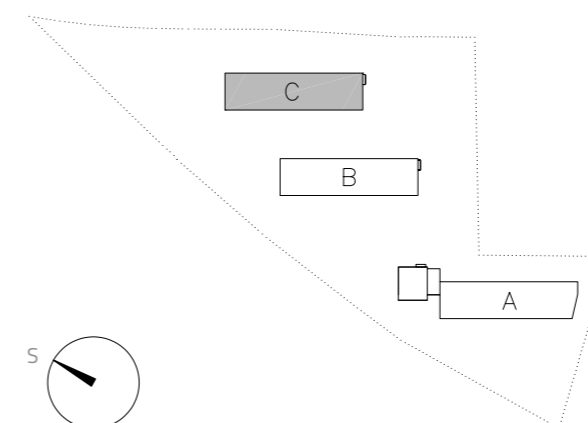

PŮDORYS / ŘEZ

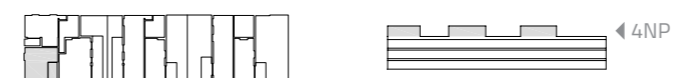

Datum: 02/2018

Měřítko: 1:50

Formát výkresu: A3

KARTA JEDNOTKY
DISPOZIČNÍ ŘEŠENÍ

Developer
T.E Development Group s.r.o.
Strakonická 1199/2d
150 00 Praha
www.t-e.cz

Architekt projektu
Machar & Teichman
Jana Masaryka 48
120 00 Praha 2
www.macharteichman.com

Zahradní architekt
Atelier Flera
Kotevní 1277/2
150 00 Praha 5
www.flera.cz