


BYT

4.04

3+kk

PODLAŽÍ

4NP

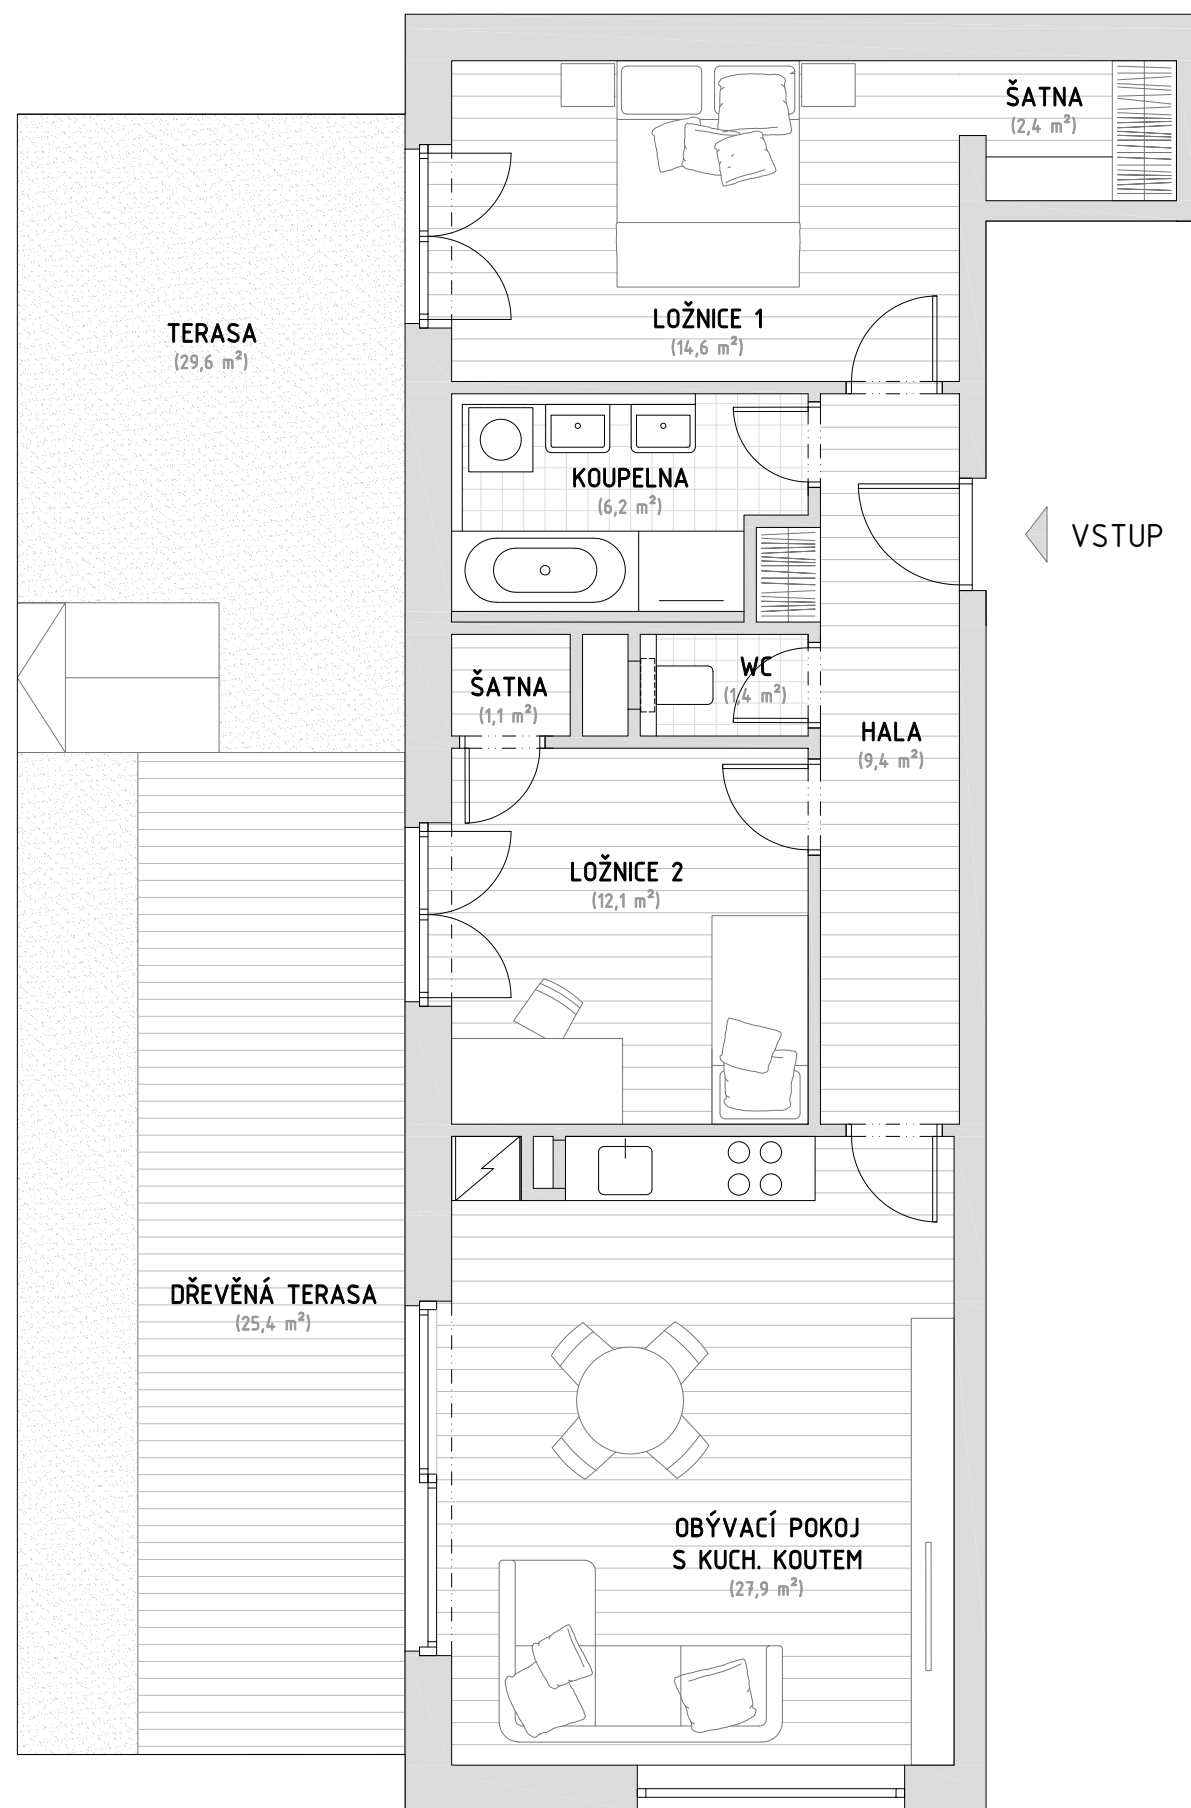


LEGENDA MÍSTNOSTÍ

OBÝVACÍ POKOJ + KUCHYNĚ.....	27,9 m ²
KOUPELNA	6,2 m ²
WC.....	1,4 m ²
HALA.....	9,4 m ²
LOŽNICE 1.....	14,6 m ²
ŠATNA	2,4 m ²
LOŽNICE 2.....	12,1 m ²
ŠATNA	1,1 m ²

ČISTÁ PODLAHOVÁ PLOCHA..... 75,1 m²

VENKOVNÍ PLOCHA

TERASA..... 29,6 m²
 DŘEVĚNÁ TERASA..... 25,4 m²

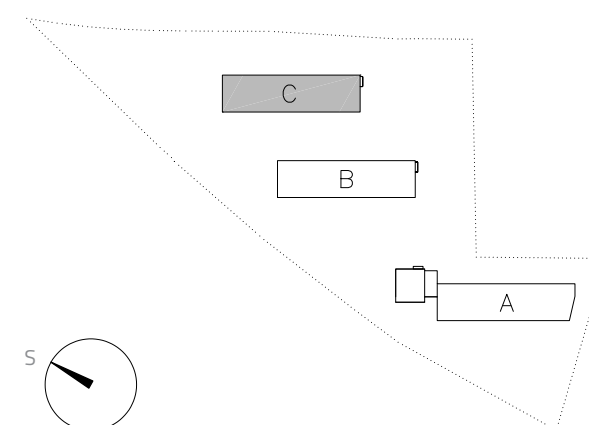CELKOVÁ PRODEJNÍ PLOCHA BYTU 79,1 m²

PŮDORYS / ŘEZ



Datum: 02/2018

Měřítko: 1:50

Formát výkresu: A3

KARTA JEDNOTKY
DISPOZIČNÍ ŘEŠENÍ

Developer
 T.E Development Group s.r.o.
 Strakonická 1199/2d
 150 00 Praha
 www.t-e.cz

Architekt projektu
 Machar & Teichman
 Jana Masaryka 48
 120 00 Praha 2
 www.macharteichman.com

Zahradní architekt
 Atelier Flera
 Kotevní 1277/2
 150 00 Praha 5
 www.flera.cz