


BYT

1.15

2+kk

PODLAŽÍ

1NP

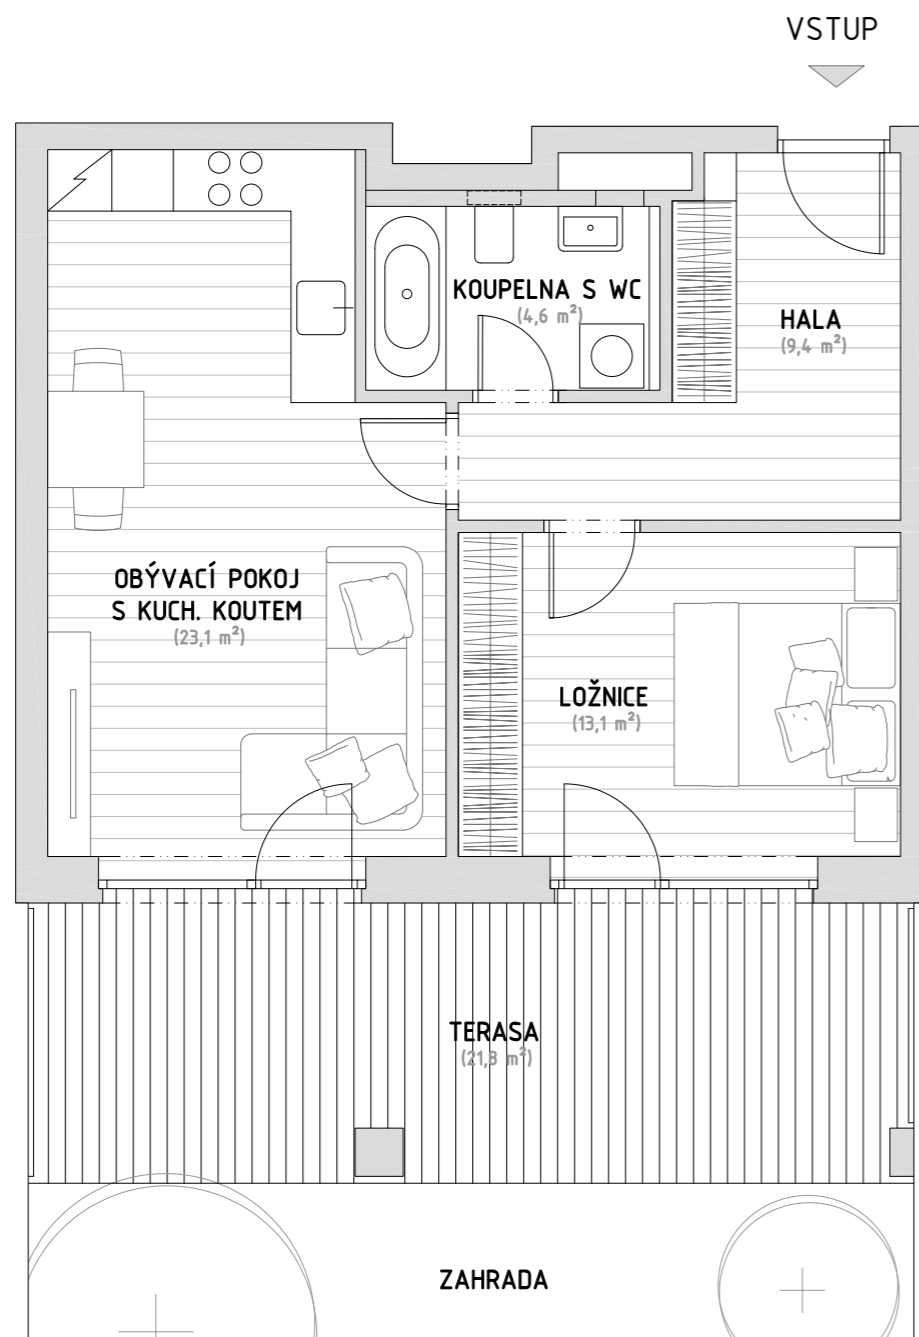

## LEGENDA MÍSTNOSTÍ


OBÝVACÍ POKOJ + KUCHYNĚ.....	23,1 m <sup>2</sup>
HALA.....	9,4 m <sup>2</sup>
LOŽNICE.....	13,1 m <sup>2</sup>
KOUPELNA S WC.....	4,6 m <sup>2</sup>

ČISTÁ PODLAHOVÁ PLOCHA..... 50,2 m<sup>2</sup>

## VENKOVNÍ PLOCHA

TERASA.....	21,8 m <sup>2</sup>
ZAHRADA.....	64,0 m <sup>2</sup>

**CELKOVÁ PRODEJNÍ PLOCHA BYTU 52,6 m<sup>2</sup>**

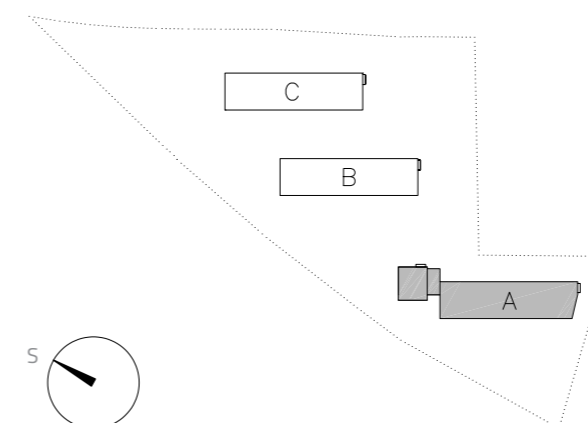

## PŮDORYS / ŘEZ



Datum: 02/2018

Měřítko: 1:50

Formát výkresu: A3

KARTA JEDNOTKY  
DISPOZIČNÍ ŘEŠENÍ

*Developer*  
T.E Development Group s.r.o.  
Strakonická 1199/2d  
150 00 Praha  
www.t-e.cz

*Architekt projektu*  
Machar & Teichman  
Jana Masaryka 48  
120 00 Praha 2  
www.macharteichman.com

*Zahradní architekt*  
Atelier Flera  
Kotevní 1277/2  
150 00 Praha 5  
www.flera.cz