


BYT

3.07

1+kk

PODLAŽÍ

3NP

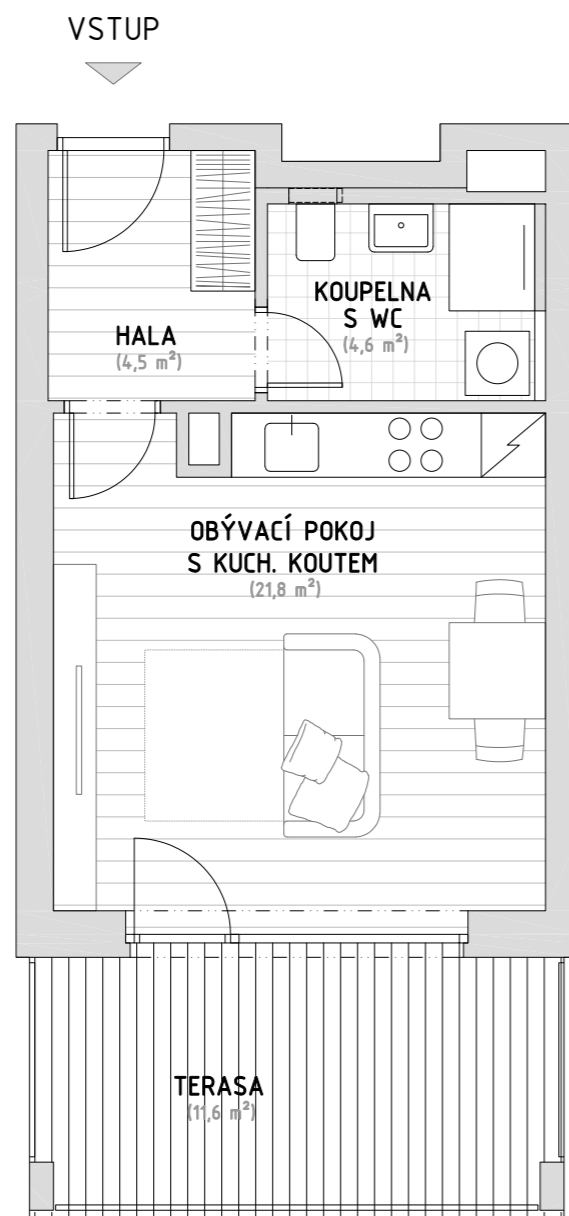

## LEGENDA MÍSTNOSTÍ


OBÝVACÍ POKOJ + KUCHYNĚ.....21,8 m<sup>2</sup>  
 KOUPELNA S WC.....4,6 m<sup>2</sup>  
 HALA.....4,5 m<sup>2</sup>

ČISTÁ PODLAHOVÁ PLOCHA.....30,9 m<sup>2</sup>

## VENKOVNÍ PLOCHA

TERASA.....11,6 m<sup>2</sup>

**CELKOVÁ PRODEJNÍ PLOCHA BYTU 32,5 m<sup>2</sup>**

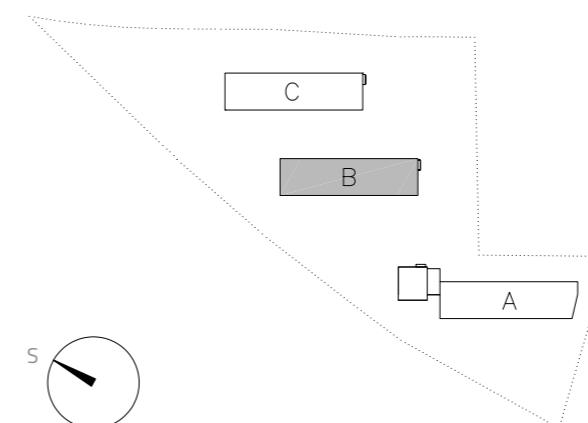

## PŮDORYS / ŘEZ



Datum: 02/2018

Měřítko: 1:50

Formát výkresu: A3

KARTA JEDNOTKY  
DISPOZIČNÍ ŘEŠENÍ

Developer  
 T.E Development Group s.r.o.  
 Strakonická 1199/2d  
 150 00 Praha  
 www.t-e.cz

Architekt projektu  
 Machar & Teichman  
 Jana Masaryka 48  
 120 00 Praha 2  
 www.macharteichman.com

Zahradní architekt  
 Atelier Flera  
 Kotevní 1277/2  
 150 00 Praha 5  
 www.flera.cz